

8/338/2009

GLOBEN Bt.
8300 Tapolca, Zaika M. u. 5.
87/510-188

Révfülp
Belterület

község, város

A munkavégző neve

Munkaszám:


13/2009

VÁLTOZÁSI VÁZRAJZ

608/3, 608/4, 608/5 helyrajzszámok telekhatárrendezése

Méretarány:

1:1000

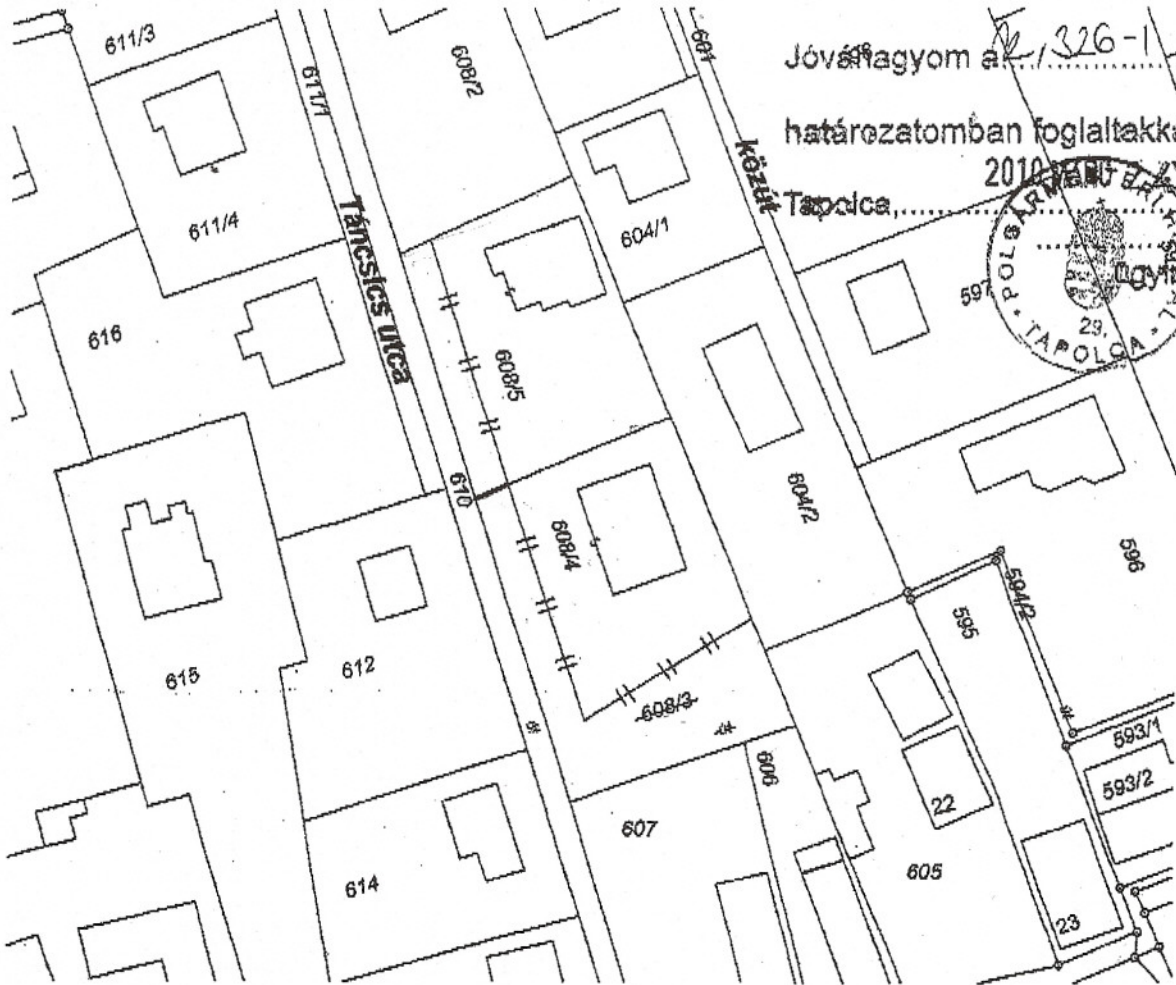

Jóváhagyom a 326-1/2010 számú

határozatomban foglaltakkal.

Tapolca

2010



| Változás előtt | | | | | | | Változás után | | | | | | | | |
|------------------|-----------|---------------------------|--------|----------|-------------|----------|----------------|-----------|----------------------|--------|----------|-------------|----------|-----------------------|--|
| Helyrajzi szám | Alrészlet | | Mín.o. | Terület | | AK | Helyrajzi szám | Alrészlet | | Mín.o. | Terület | | AK | Jegyzet | |
| | jel | műv.ág | | ha | m2 | | | jel | műv.ág | | ha | m2 | | | |
| 608/3 | | kvett beépítetlen terület | | 0 | 690 | 0.00 | 608/4 | | kvett, lakóház udvar | | 0 | 1263 | 0.00 | 11.5%-os beépítettség | |
| 608/4 | | kvett, lakóház udvar | | 0 | 728 | 0.00 | 608/5 | | kvett, lakóház udvar | | 0 | 879 | 0.00 | 13.8%-os beépítettség | |
| 608/5 | | kvett, lakóház udvar | | 0 | 724 | 0.00 | | | | | | | | | |
| Összesen: | | | | 0 | 2142 | 0 | | | | | 0 | 2142 | 0 | | |

Készült: Tapolca 2009.04.01

Epres Tibor
készítő

Ez a változási vázrajz megfelel az érvényben lévő **Epres Tibor** F.2.Szabályzat tartalmi és pontosság követelményeinek.
Epres Tibor mérnök, Geodéziai
minőségért felelős földmérő
Ingr.sz.: 1499/97; OD-T 19-01
1499/97; K30/225526. Fax: 87/510
Email: epres.tibor@...

Ing.rend.min.sz.: 1499/97; K30/225526. Fax: 87/510

Email: epres.tibor@...

A változás akaratát a megjelölt módon.

Sümei Tibor
Sümei Tibor



2009 APR 23
nap

Ing.rend.min.sz.: 1535/98

1535/98