


RÉVFÜLÖP

MÓDOSÍTOTT SZABÁLYOZÁSI TERV KIVONAT

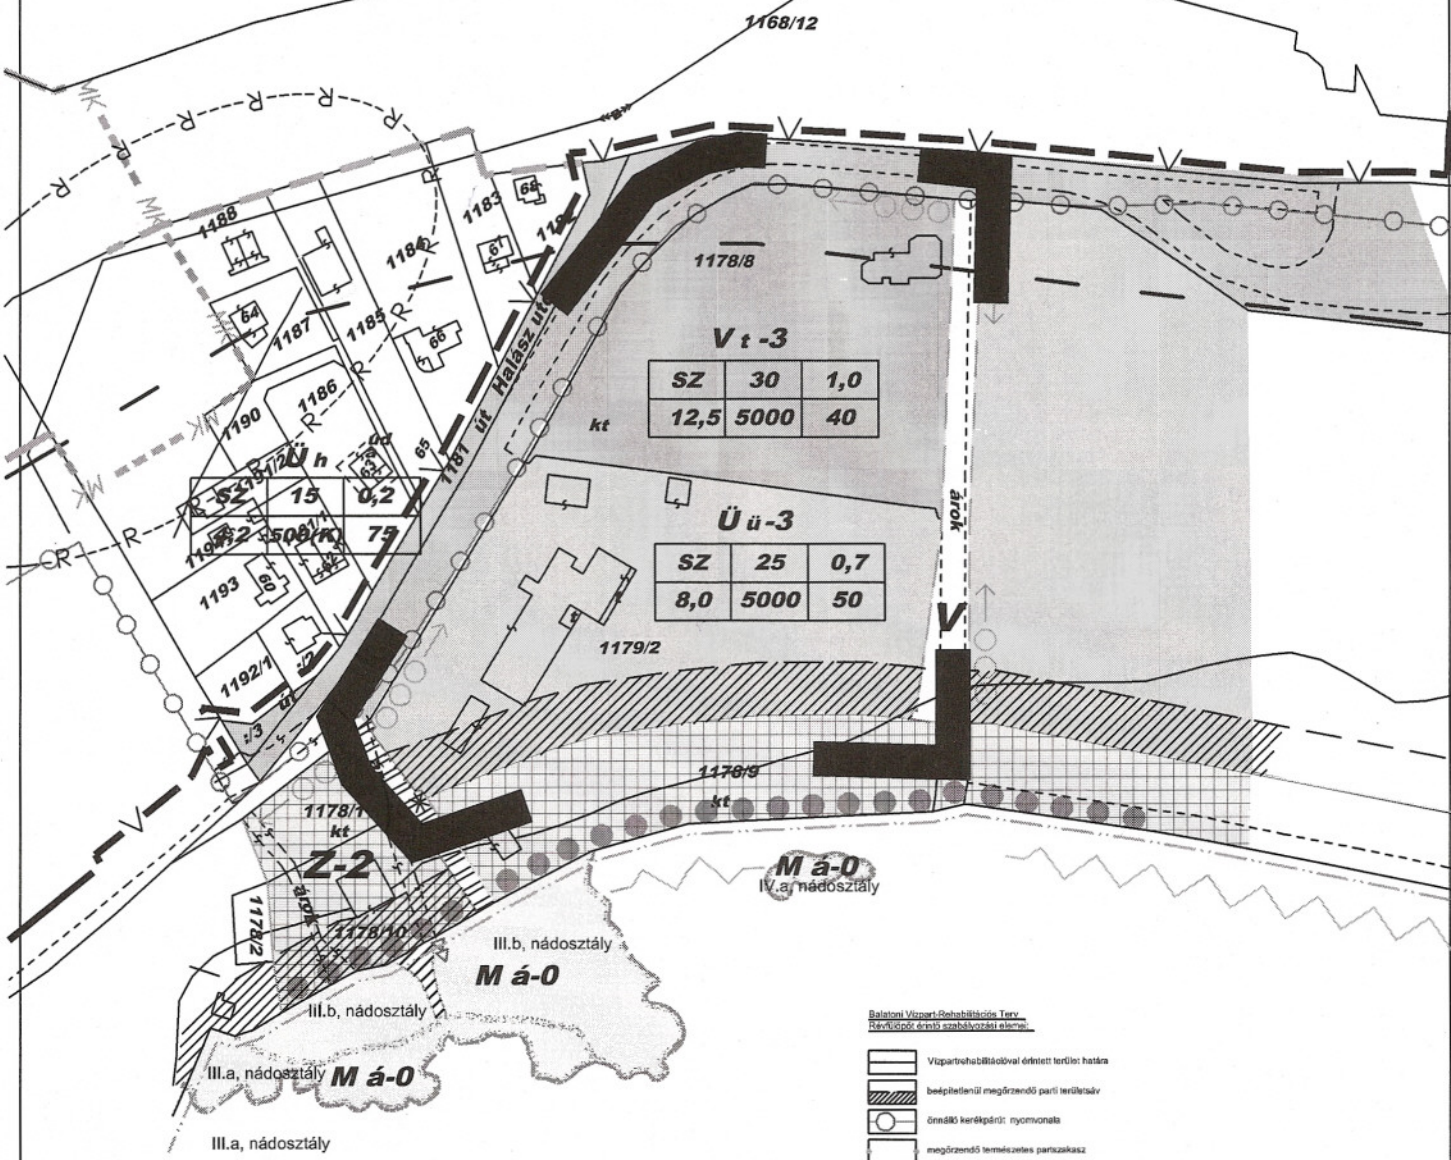

Jelmagyarázat:

- megévő belterületi határ
- tervezett belterületi határ
- szabályozási vonal
- irányadó szabályozási vonal
- területfelfhasználási egység határa
- övezetek határa
- irányadó telekhatár
- építési hely
- építési zóna
- módosított építési zóna
- kötelező építési vonal
- megrendelő jel
- javasolt telekösszevondás
- Nemesi Park határa
- köztérrel rendelésű terv határa
- szabályozási terv készítenőd
- beültetési kötelezettség
- levegőtisztaság védelmi szempontból ökológiaiag sérült terület
- eFővédőségi jog
- régészeti lelőhely
- általános közlekedési terület
- központi területen lévő, vegyeshasználatú út
- magánút
- településképző szempontból kiemelten kezelendő gyökös prioritású közterület
- gyököl, sétány
- gyökös feljáró
- műemlék

tervezési terület határa

- műemléki környezet határa
- megújuló, be nem mért épület
- megújuló behatolás, megújulóterületi használt telekterület
- közelező fűtés
- strandolásra igénybe vehető part
- kikötő létesítésére alkalmas part
- L_{ko} kertvárosias lakóterület
- V_t településképző pont vegyes terület
- G_{ker} kereskedelmi-gazdasági terület
- Ü_h, Ü_u önkormányzati terület
- K különleges terület (strand, tenisz, stb.)
- KÖ közlekedési terület (út, vasút)
- Z zöldségterület, közpark
- M_k kiskertes mezőgazdasági terület
- E_h, E_p, E_u erdőterület (véderdő, gazdasági erdő, egészségügyi erdő)

Balaton Vízparti Rehabilitációs Terv
RÉVFÜLÖP erdői szabályozási elemek

- Vízpartrehabilitációval érintett terület határa
- beépítetlenül megőrzendő parti terület
- önkormányzati terület
- megőrzendő természetvesztési terület
- gyököl nyomon követés
- kiadatandó területek
- Balatonba betorkoló vízfolyás
- Tómederben megtartható feltöltés, mő
- víztorlakkód
- hajó kikötő

Övezetek jelo és tartalma:

Ü_h-3	SZ	25	0,7
	8,0	5000	50
V_t-3	SZ	30	1,0
	12,5	5000	40

"Készült az állami alapadatok felhasználásával."

Megjölő: Révfülöp Nagyközség Önkormányzata		6.-M M:1:2 000 2010. november 11.
Munka megnevezése: Révfülöp településrendezési terve		
Tervező: Auer Jolán TT1, TK1 01-5003 településtervező	Munkaadó: SZABÁLYOZÁSI TERV_BELTERÜLET	
Tájékoztató: Jaczenkó Judit TT1, TK1 01-5156 ökl. tájépítésszámómű	Tervező: PLANTEUS Kft. 8273 Monoszló, Fő út 23. tel.:06-87-469-209; E-mail: planteus@planteus.hu	
Tájékoztató: Schreth Andrea ökl. tájépítésszámómű	Felelős tervező: Németh Ferenc ökl. építészműv.	Település tervező: Varga Orsolya településműv. tervező gyakornok
	Közlekedéstervező: Sturcz Mihály TR-6-1719-0117 ökl. építészműv.	