


RÉVFÜLÖP

HATÁLYOS SZABÁLYOZÁSI TERV KIVONAT

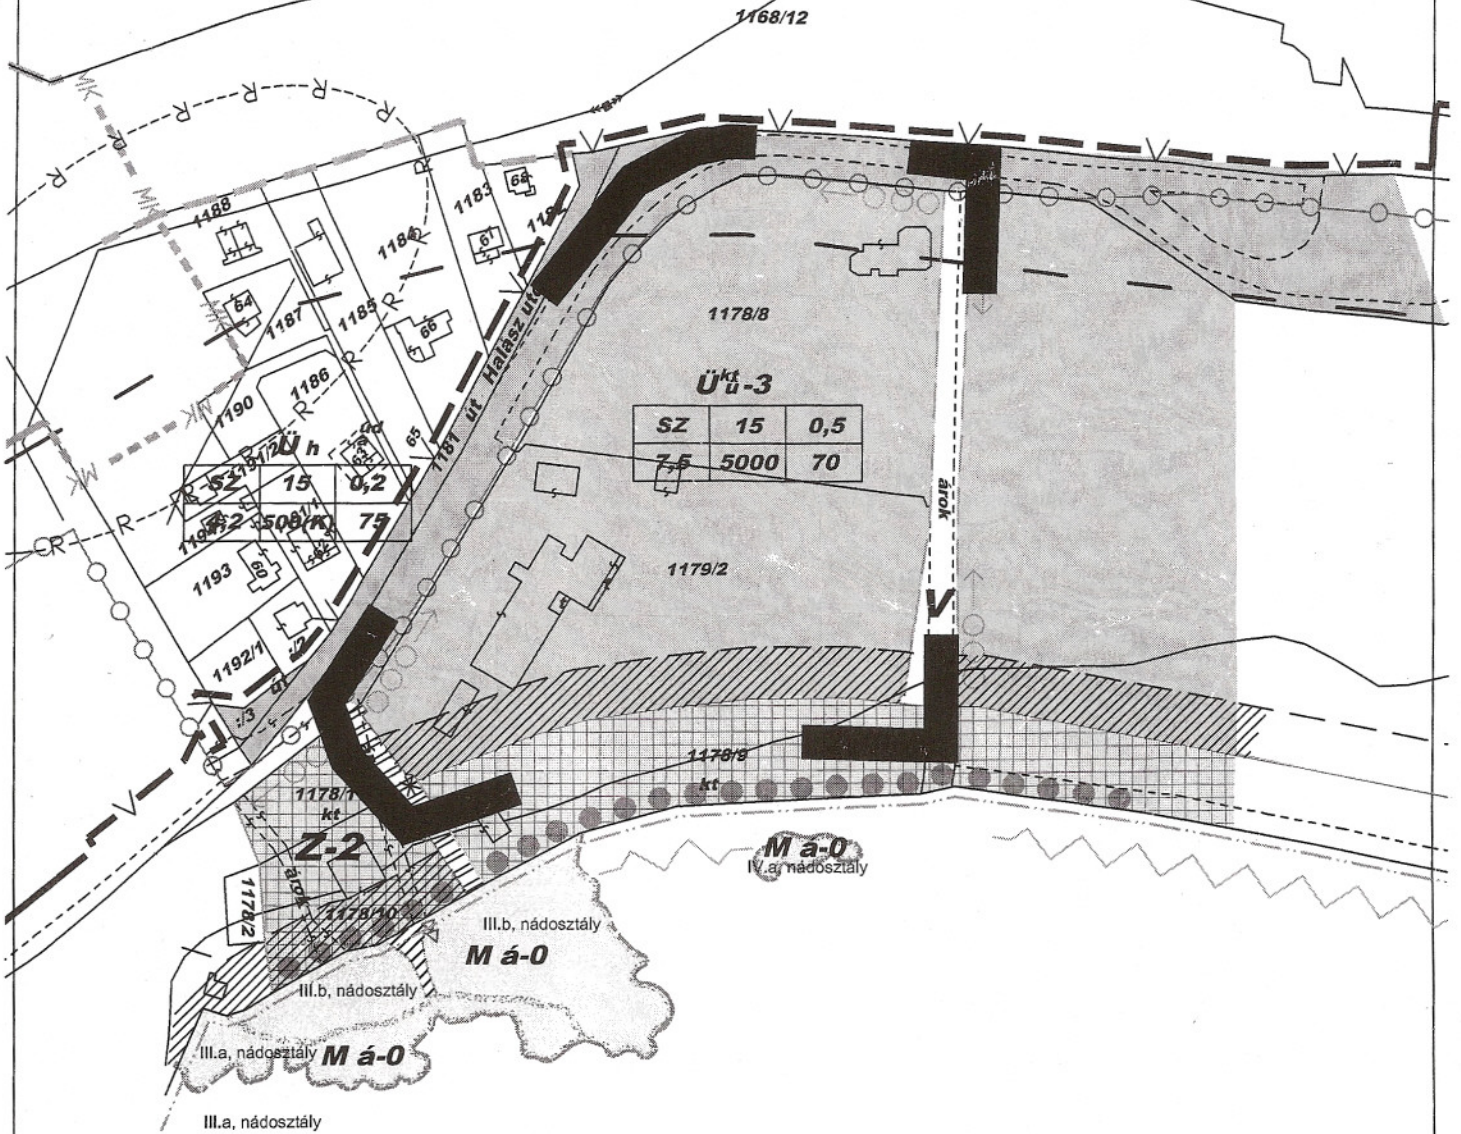

Jelmagyarázat:

- meglévő belterületi határ
- tervezett belterületi határ
- szabályozási vonal
- irányadó szabályozási vonal
- területfelhasználási egység határa
- övezetek határa
- irányadó telekhatár
- építési hely
- építési zóna
- művelészetlen építési zóna
- kötelező építési vonal
- megszűntető jel
- javasolt telekösszevonás
- Nemzeti Park határa
- köztérrel rendelkező terv határ
- szabályozási terv készterrendő
- beültetési kötelezettség
- levegőtisztaság védelmi szempontból óvatigalomban álló terület
- elővásárlási jog
- régészeti lelőhely
- általános közkelekedési terület
- központi területen lévő, vegyesfelhasználású út
- magántér
- településkép: szempontjából kiemelten kezelendő gyalogos prioritású közterület
- gyalogút, sétány
- gyalogos feljáró
- műemlék

- tervezési területi határ
- műemléki környezet határa
- meglévő, de nem márt épület
- meglévő határolás, meglévőként használt telekhatár
- kötelező felállítás
- strandolásra igénybe vehető part
- kékítő létesítésre alkalmas part
- kertvárosias lakóterület
- településközponti vegyes terület
- kereskedelmi-gazdasági terület
- önkormányzati terület
- különleges terület (strand, lemezt.sz.)
- közkelekedési terület (út, vasút)
- zöldterület, közpark
- kiserőműveléssel ellátott terület
- erdőterület (védendő, gazdasági erdő, agroturisztikai erdő)

- Balaton Vízpart-Rehabilitációs Terv**
Révfülöp övezeti szabályozási elemek
- Vízpartrehabilitációval érintett terület határa
 - beépítetlenül megőrzendő parti területek
 - önkormányzati nyaralótelek
 - megőrzendő természetis partok
 - gyalogút, nyomvonal
 - kiszáradt területek
 - Balatonba betorkoló vízfolyás
 - Tömegben magárrható fedés, mód
 - víztározók
 - hajó kikötő

Övezetek jöle és tartalma:

Ü ü-3	SZ	15	0,5
	7,5	5000	70