


# RÉVFÜLÖP HALÁSZ UTCA TERVEZÉSI TERÜLET

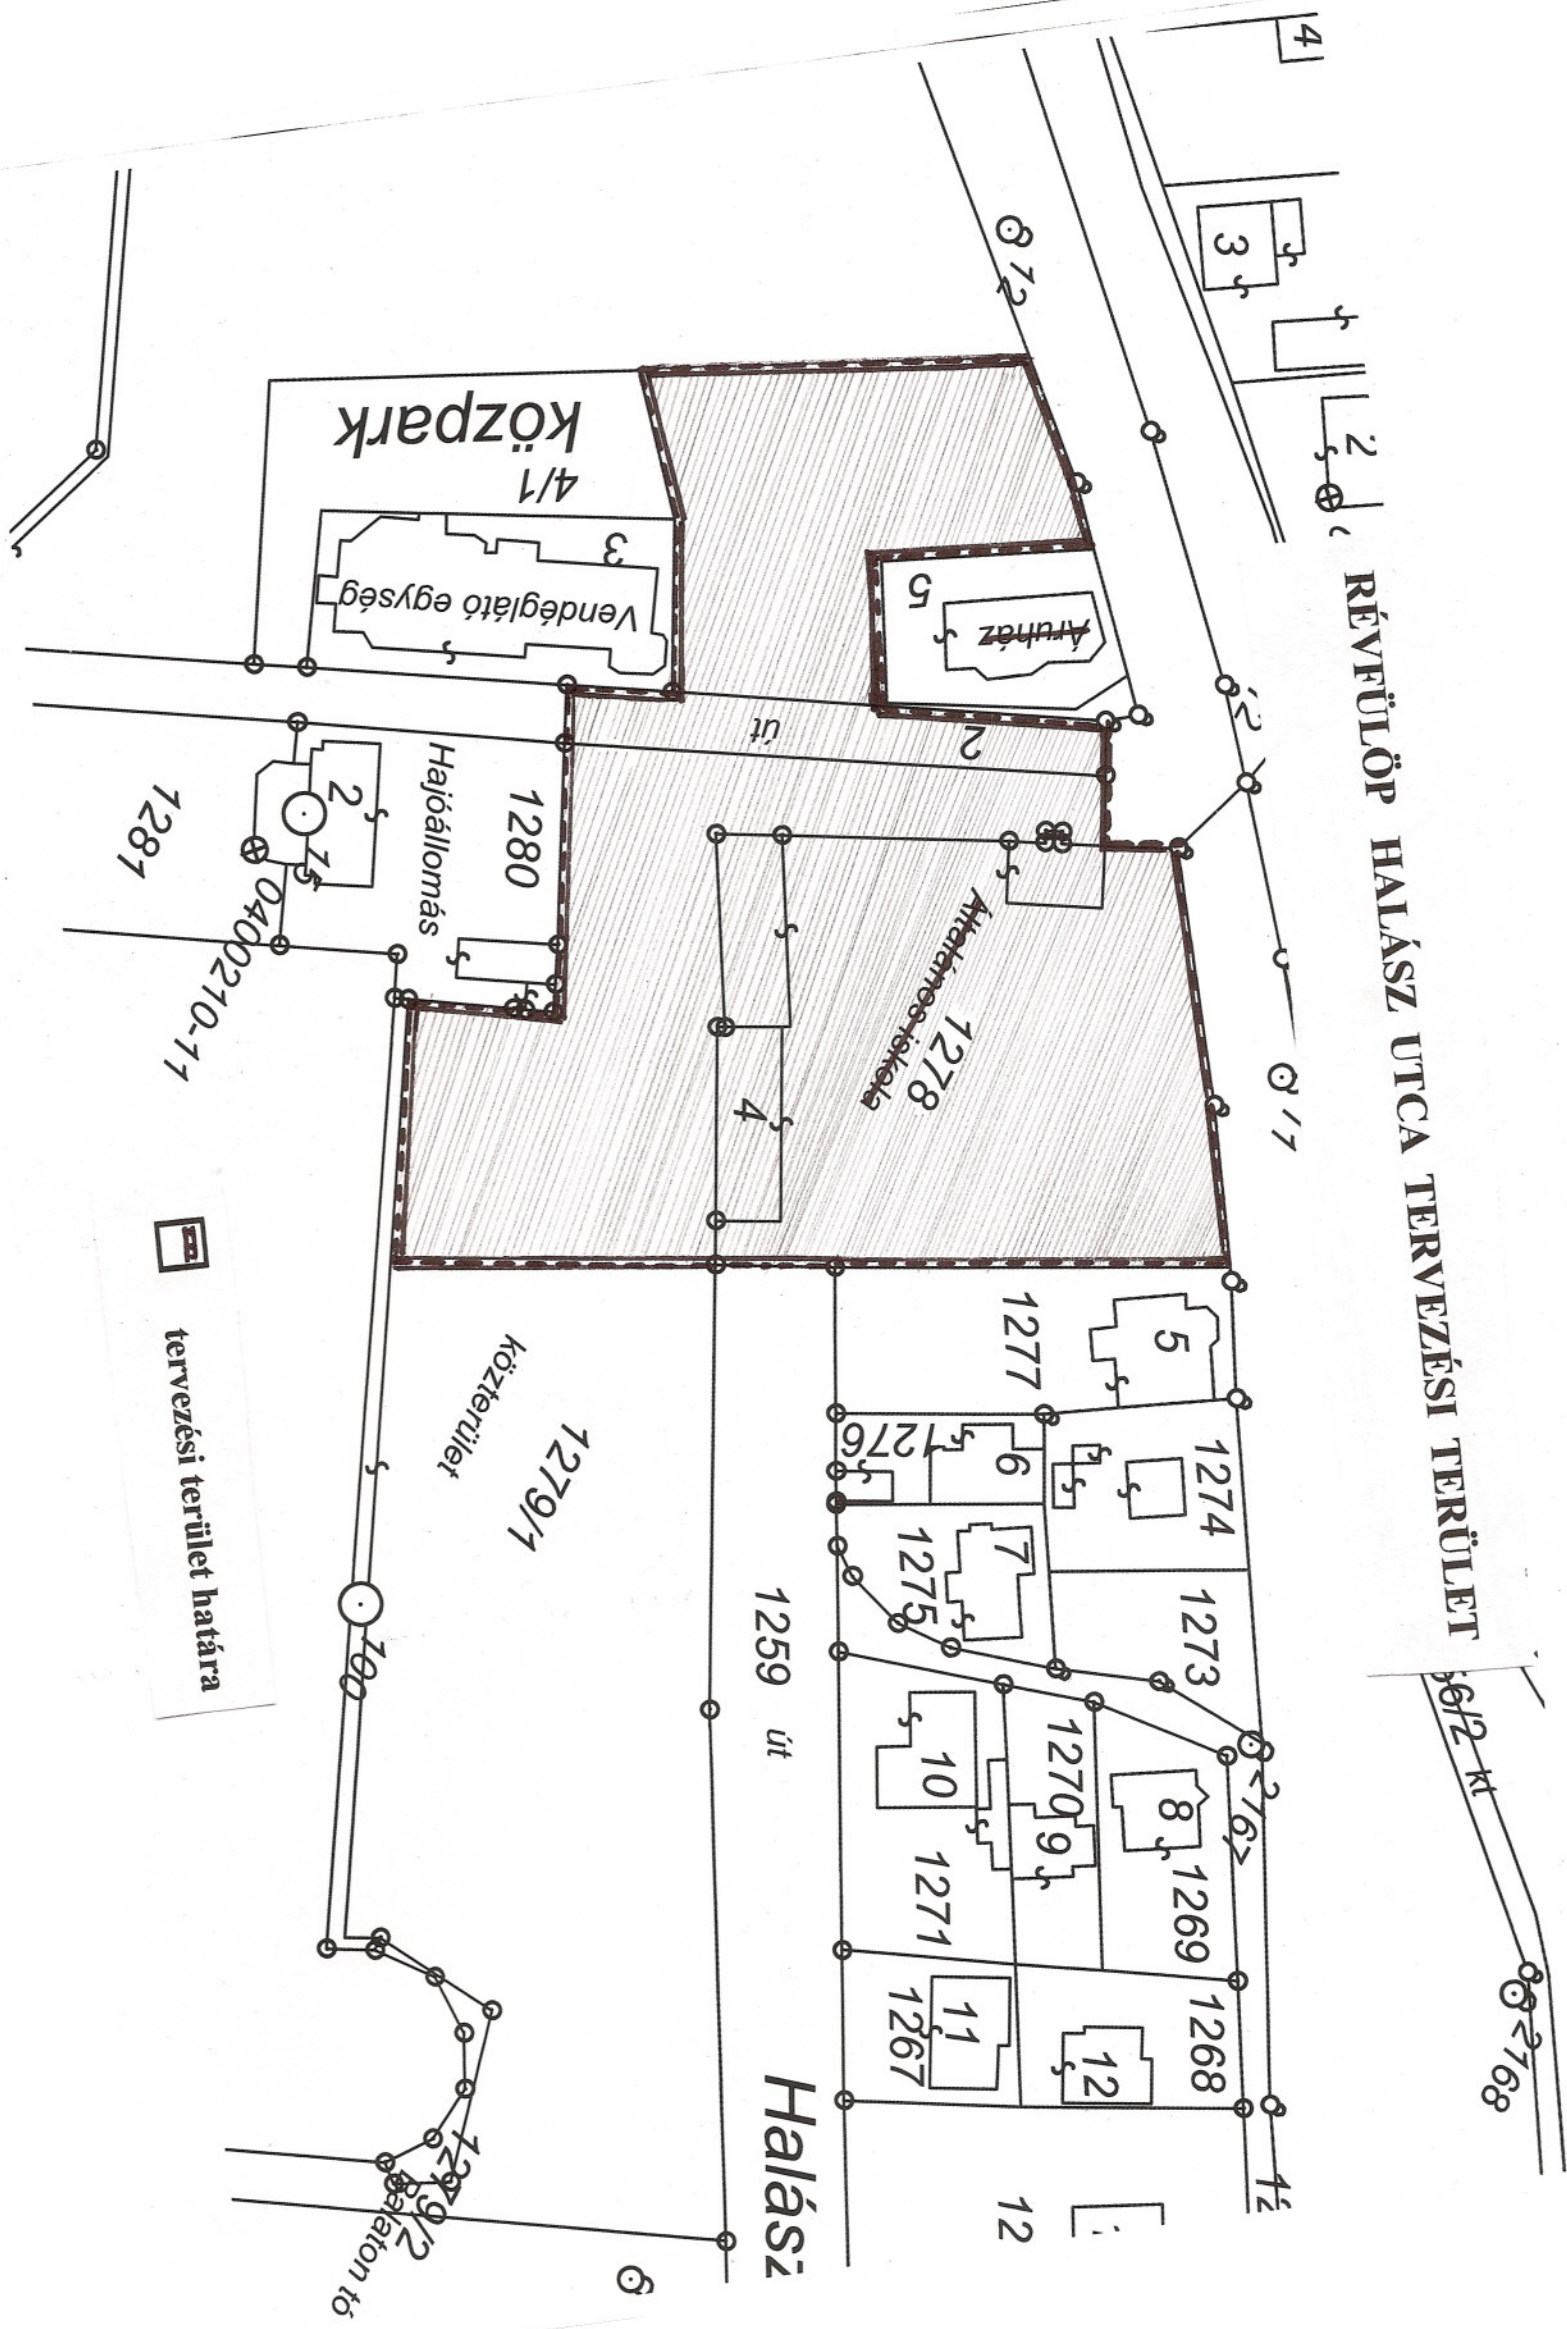

1281 út

út

1278  
Akkorosi térség

1280

Hajóállomás

1279/1  
közterület

1259 út

Halászi

tervezési terület határa

1279/2  
Balaton tó