


Férőhelyek száma: 143 db

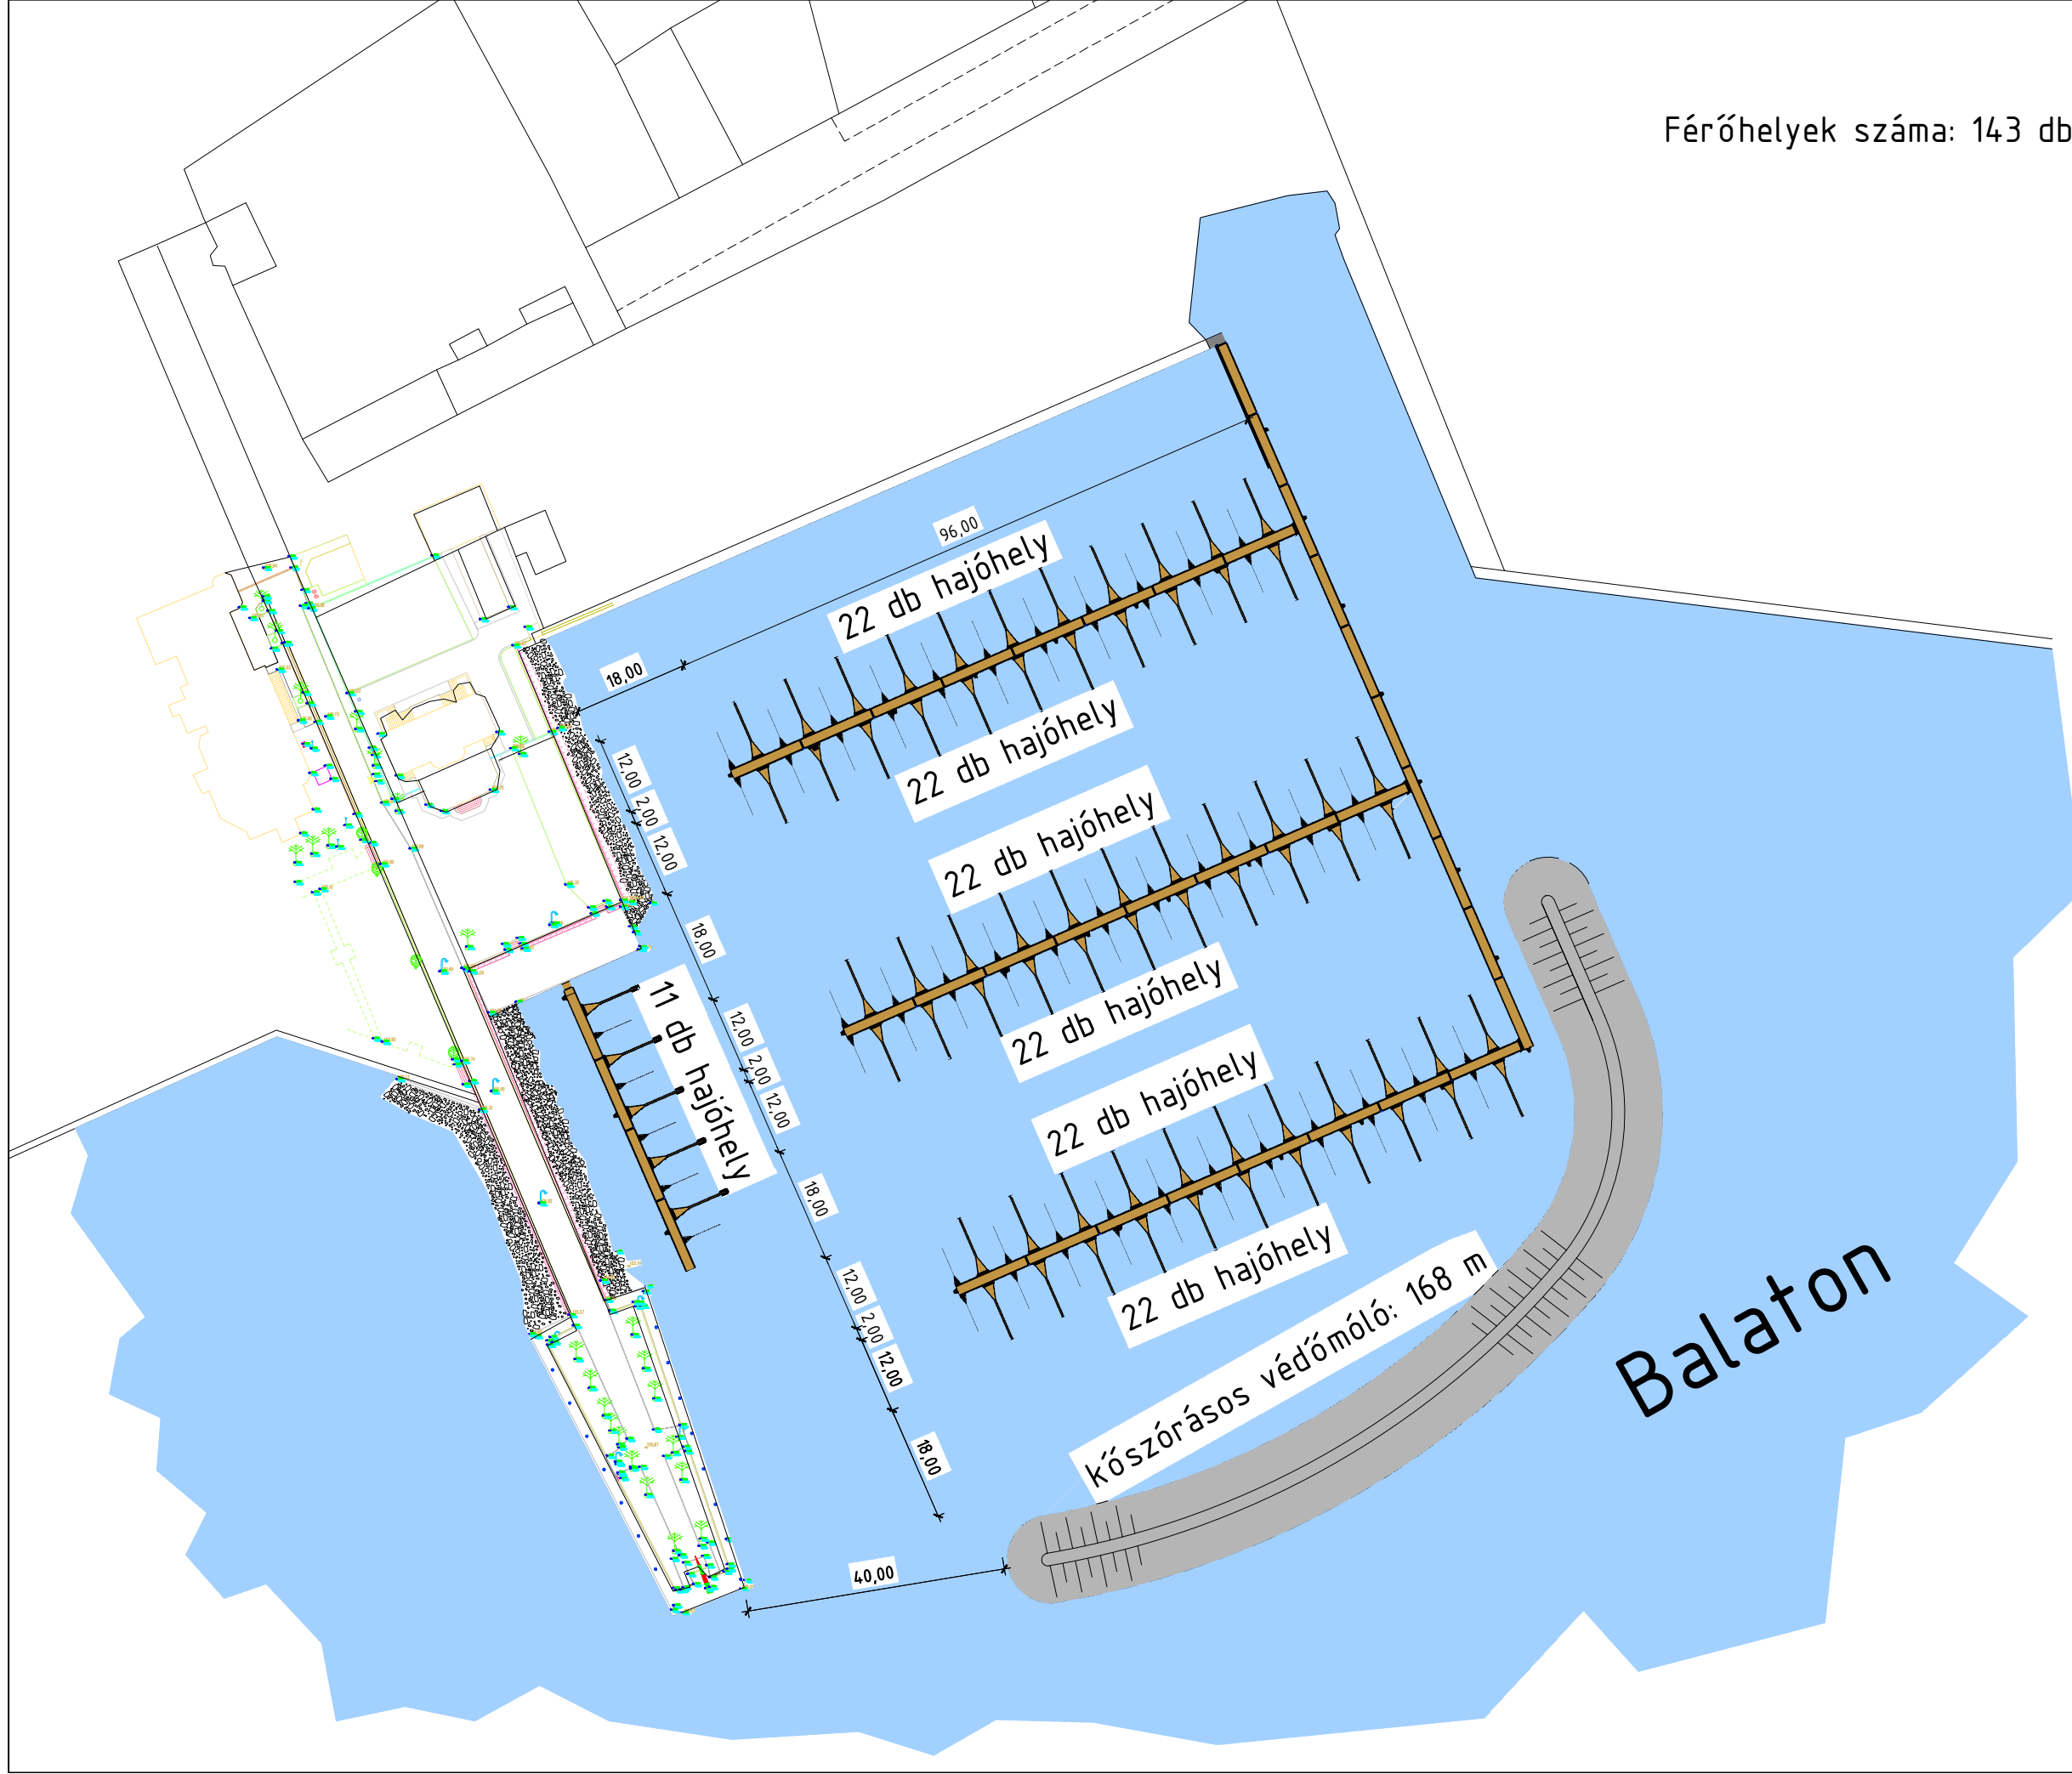

MEGJEGYZÉS: A megadott magasságok a síófoki vízmérce $\pm 0,0$ m-es szintjére vonatkoznak, ami 103,41 m B.f.-i illetve 104,09 m A.f.-i szintekkel egyenlő.

<p>Vezető tervező: Bíró József Okl. vízgazdálkodási és környezetvédelmi szakmérnök Tervezői eng. kód: VZ-T/14-0334 Tervezői tev.: - V1c-1 - V3j-1 - V4b-1 - K10-1</p>	<p>Szerkesztette: Baráth Zsuzsanna Műszaki asszisztens Okleveles műszaki menedzser</p>	<p>Terv: Révfülöpi vitorlásokötő</p> <p>Rajz: Részletes helyszínrajz M=1:1.000</p>	<p>Balaton Hajózási Zrt. Siófok, Krúdy sétány 2. H-8601 Pf. 22. Tel: (84) 312-144 Fax: (84) 312-907</p> <p>Rajzszám: II. változat</p> <p>Dátum: 2012. augusztus hó</p>
---	--	--	---