


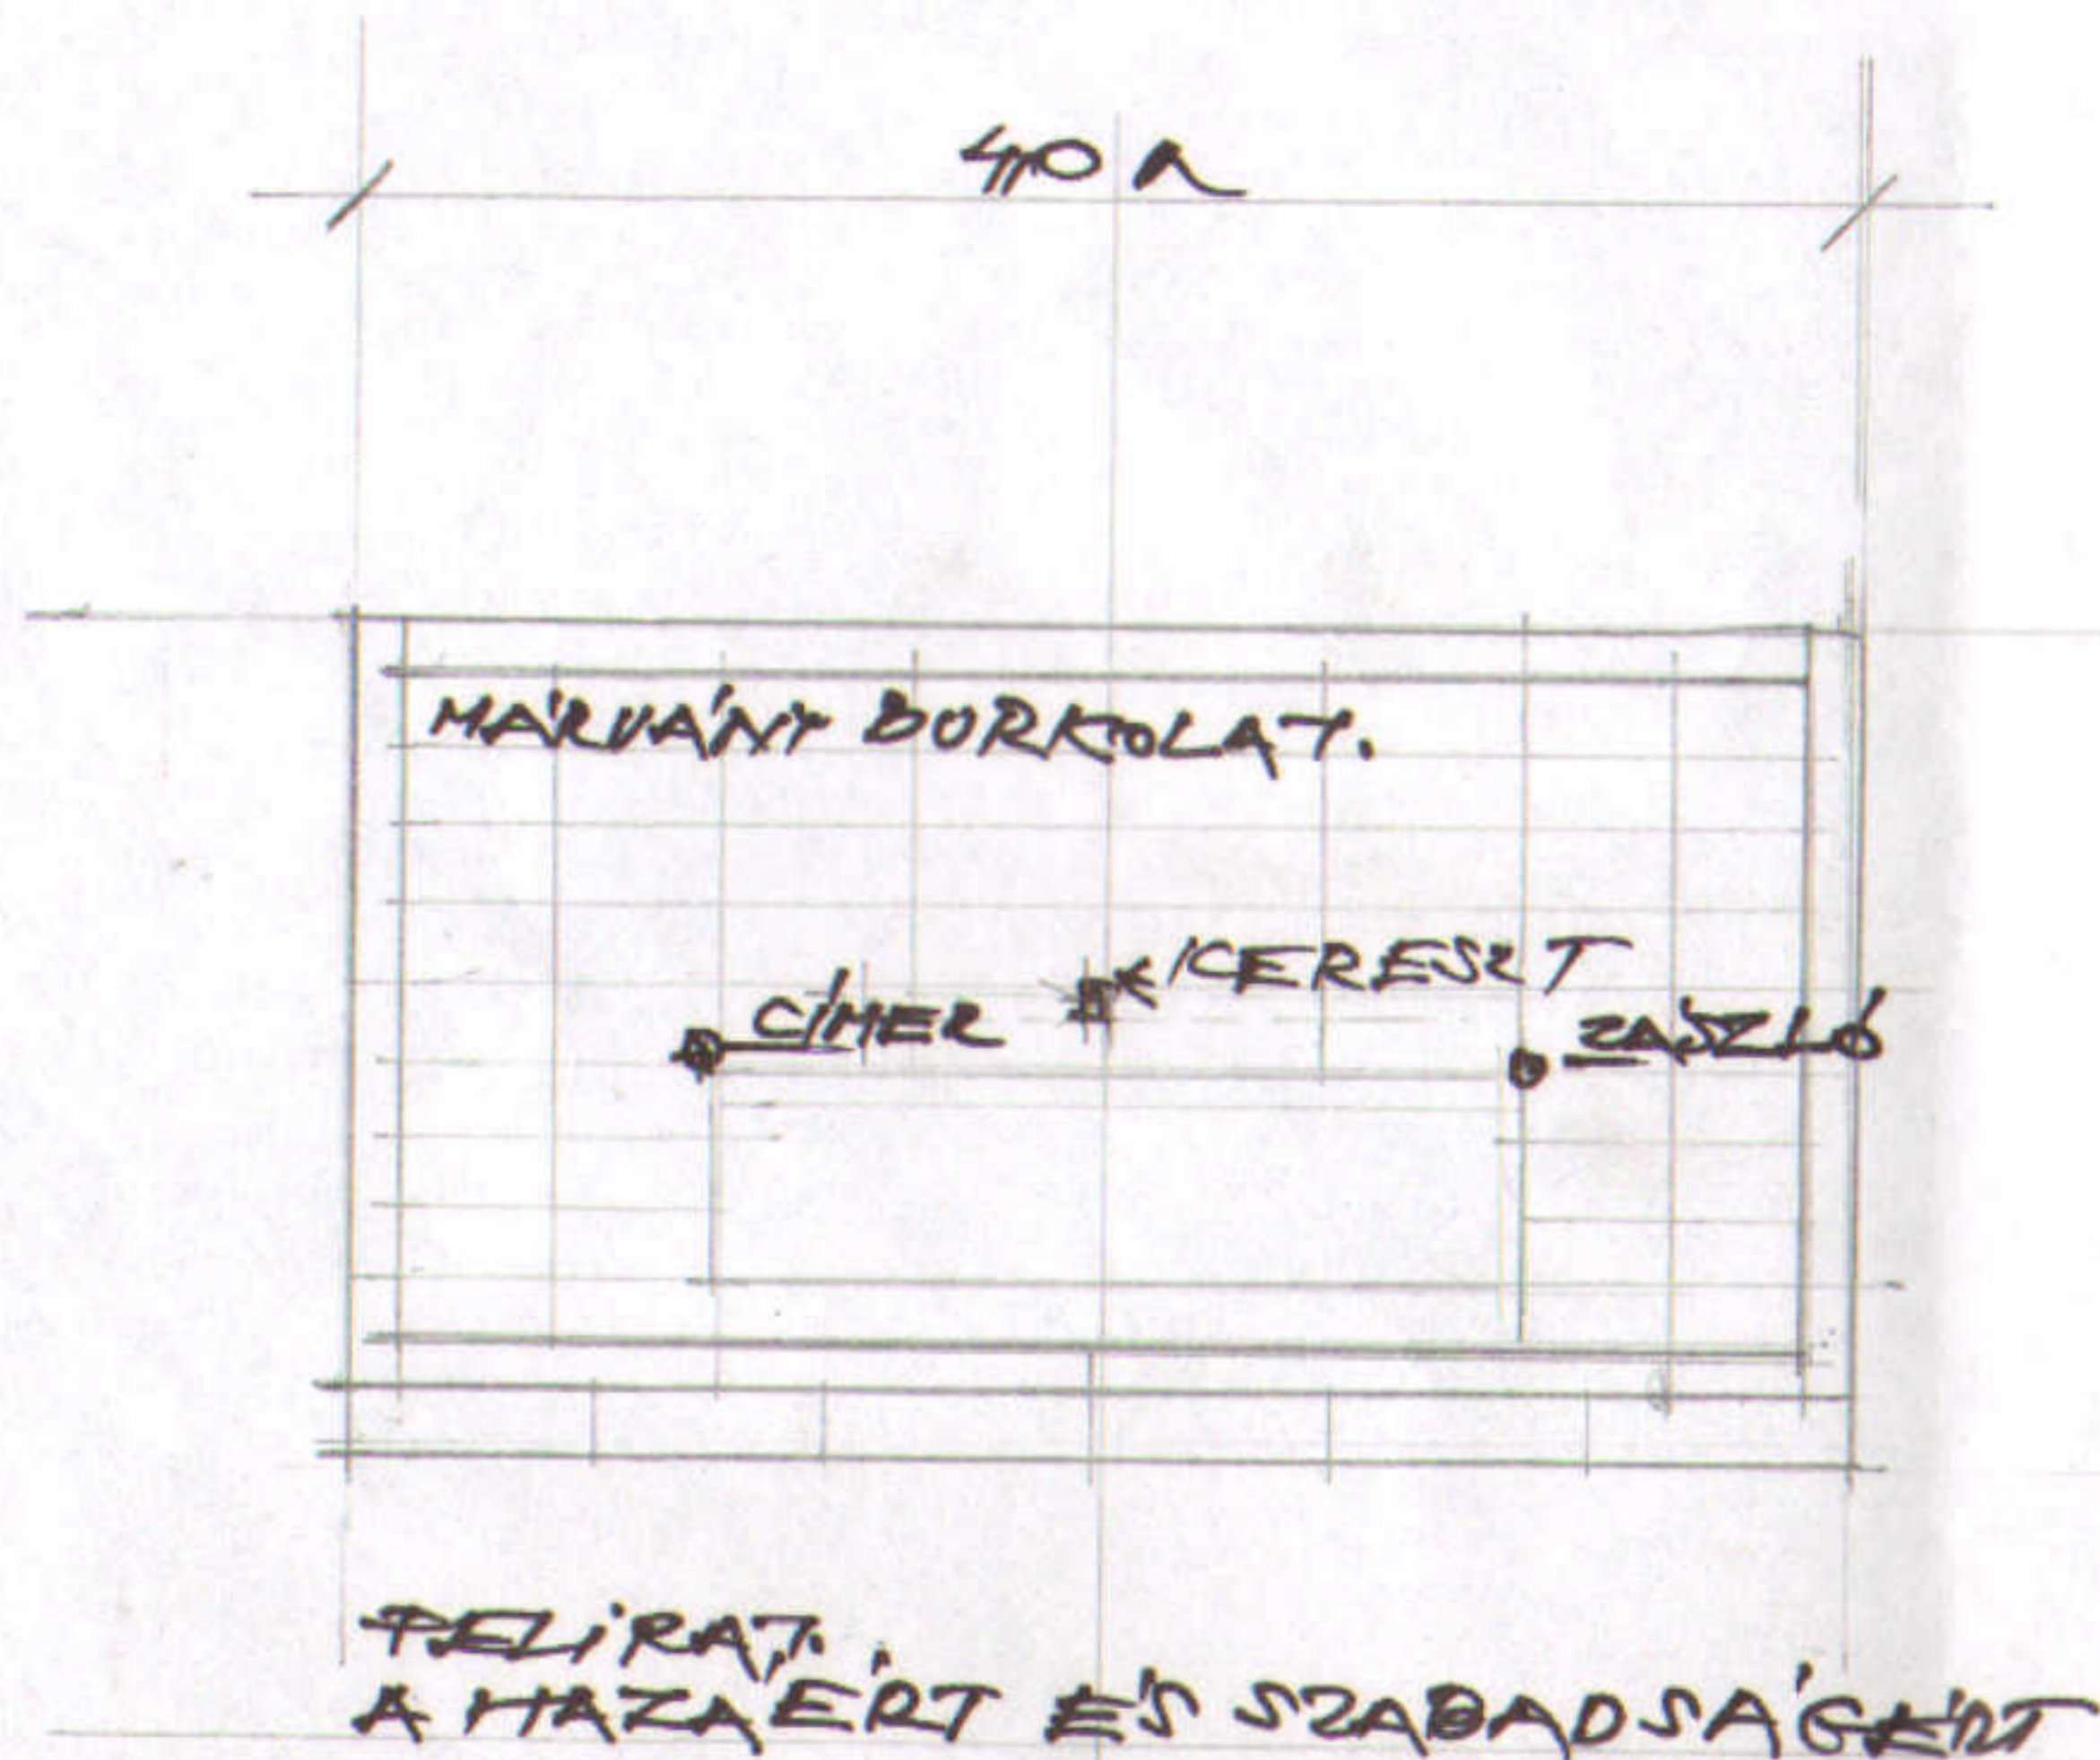



ALAPRATZ M 1:50

OLDALNÉZET M 1:50



0/50

0/30 0/20

ALAPZAT 2020-01-80.

1956-ES EMLÉKMŰ ALAPZAT:

2016. Szept 5

Falvi Károly



## 1956-os emlékmű felállításához műszaki leírása

Tervezője, készítője: Vajtai Szabó Károly Dénes

(A HAZÁÉRT ÉS A SZABADSÁGÉRT)

Az emlékmű sík terepen valósítható meg.

Alapozás: A terepszint alatt 80cm mélységben C 12-es minőségű betonlap. A lábazat 0.2- 0.5m magasságú betonlábazattal egy lépcsőfok kialakításával

Burkolat: szürkés-fekete gránitlap (v. márványlap)

A makett szerint a lábazat acél oszlopokra hegesztett lánckorláttal van körülkerítve a lépcső felőli oldal kivételével.

A kereszt építése : A kereszt a lábazattal együtt 3,0m magasságú. Anyaga 120/60/5-es Zárt szelvényű csőből kialakítva. A Kossuth címet és a zászlót vörösrézlemezről, domborítással kell kialakítani., a tartó rúd 60/60/4-es zárt szelvényekből állnak. Rögzítések csavarokkal, szegecsekkel történik.

A tartó oszlopokat időálló festékekkel kell megvédeni.

2016 szept. 5.  
F. Szabó Károly

2010-10-21.