



## Helyszínrajz - Meglévő állapot m1:200

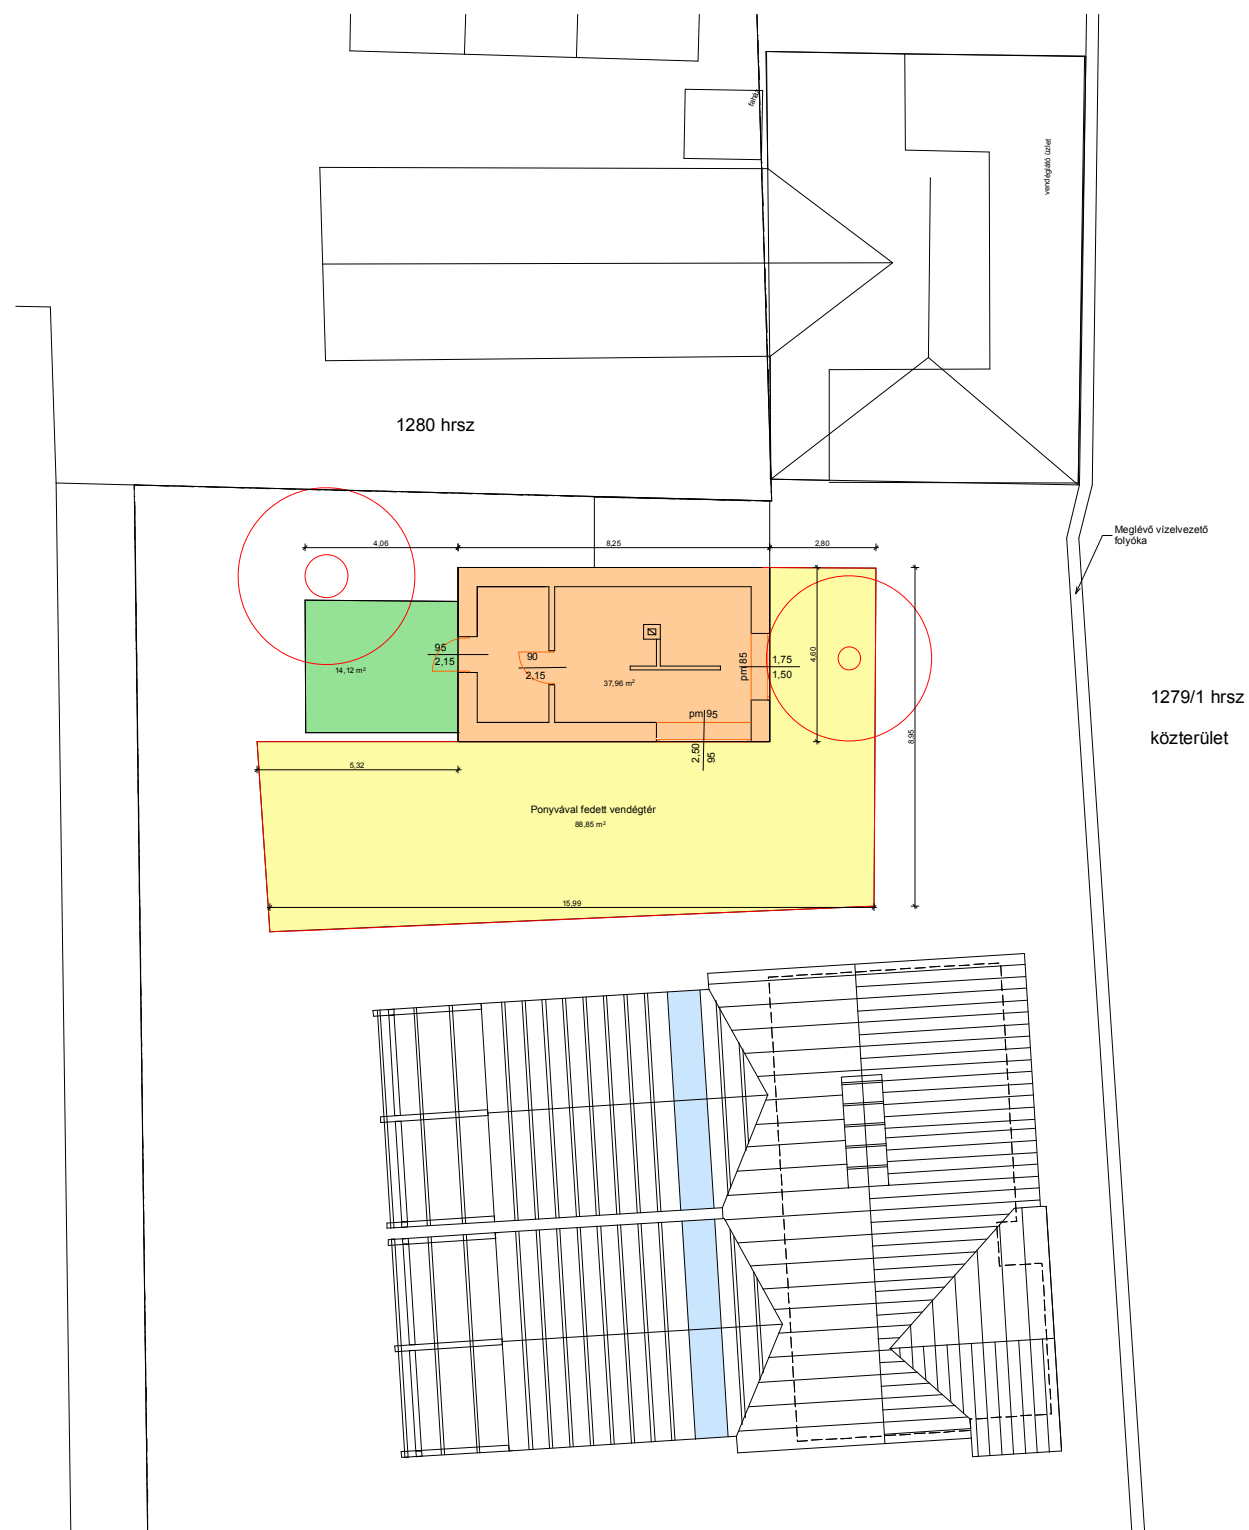


Meglévő épület bruttó alapterülete:	37,96 m <sup>2</sup>
Meglévő ponyvás fedett vendégtér:	88,85 m <sup>2</sup>
Meglévő vizesblokk, raktárak:	14,12 m <sup>2</sup>

## Helyszínrajz - Tervezett állapot m1:200

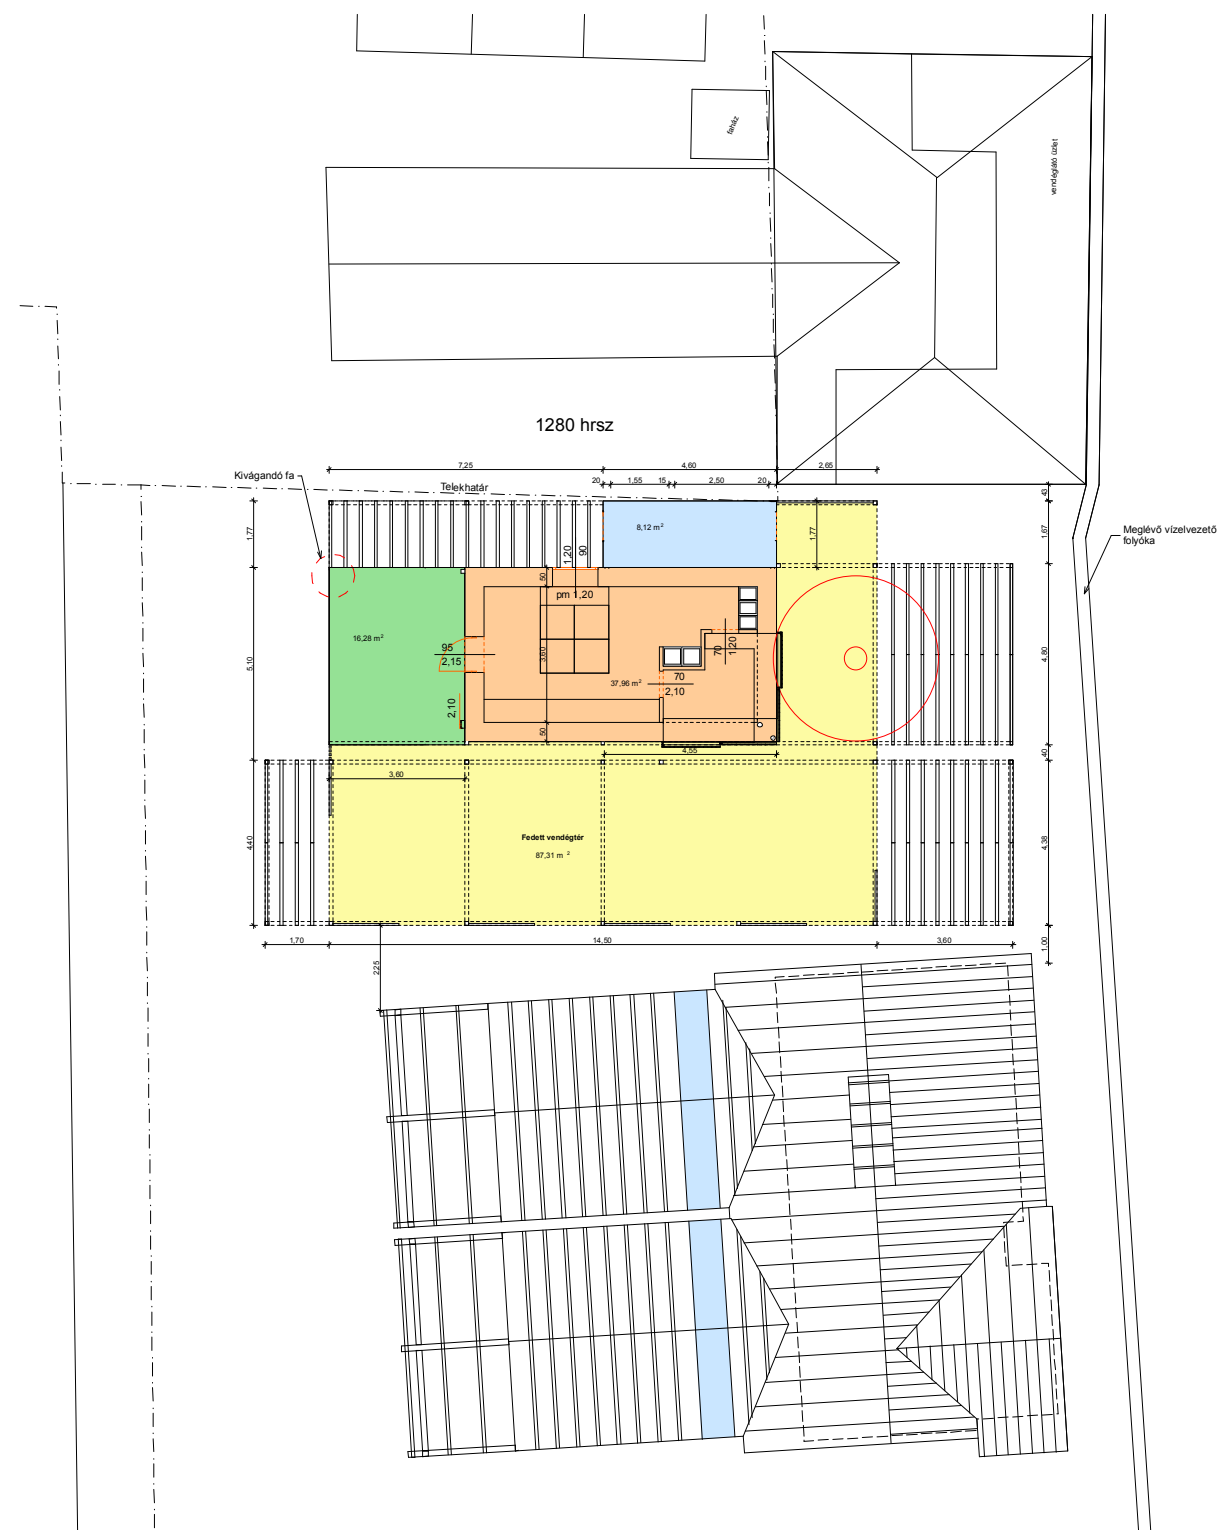

Meglévő épület bruttó alapterülete:	37,96 m <sup>2</sup>
Tervezett fedett vendégtér:	87,31 m <sup>2</sup>
Tervezett raktárak:	16,28 m <sup>2</sup>
Tervezett vizesblokk:	8,12 m <sup>2</sup>

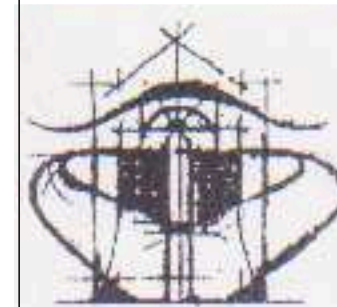

### ÉPÍTÉS STÚDIÓ

8300 Tapolca, Ady Endre u. 16.

Tel.: 06 87/510 115, 116  
Fax: 06 87/510 117

e-mail: php-bt@t-online.hu

**Meglévő üzlet és fogysztóter (kerthelyiség) átalakításának tervei**

építés helye:

Révfülöp  
1279/1 hrsz

építető:

Bogdán József

tervező:

Pupos Csaba  
É 19-0020  
8300 Tapolca,  
Ady Endre u. 16.

**E-0**

**Helyszínrajz**

**1:200**

2017. november 28.