




Keleti homlokzat m1:100

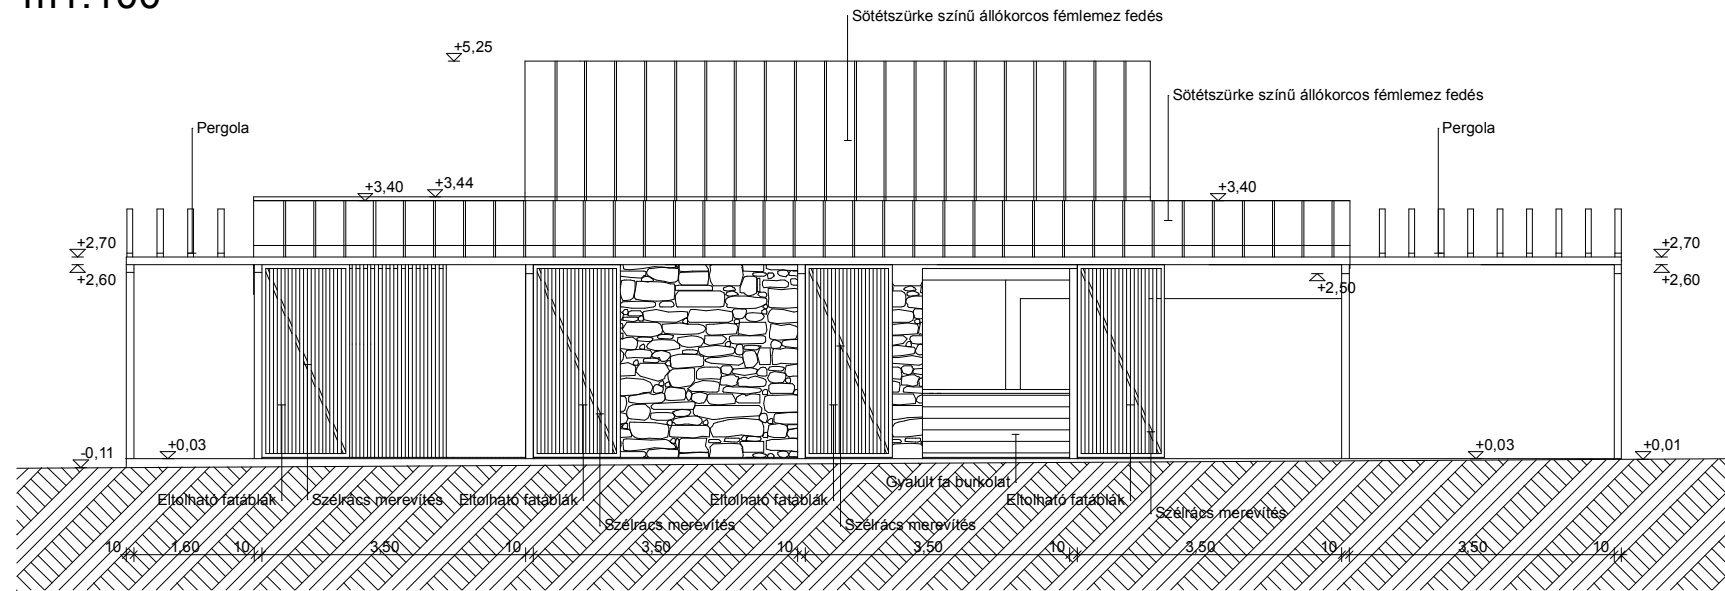



Északi homlokzat m1:100

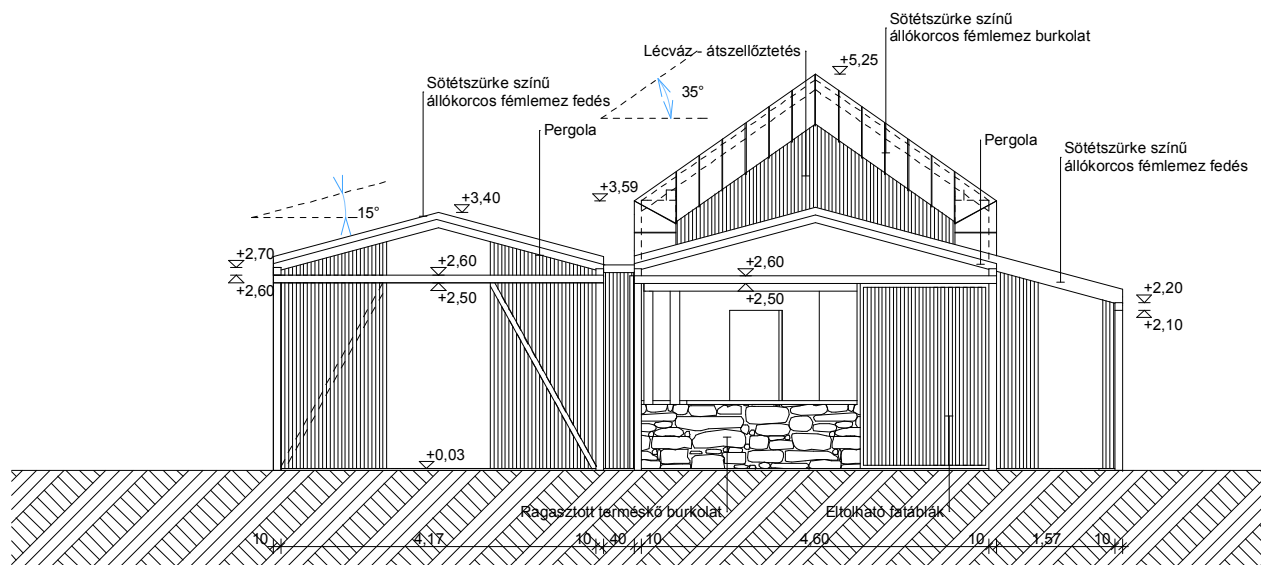

Déli homlokzat m1:100

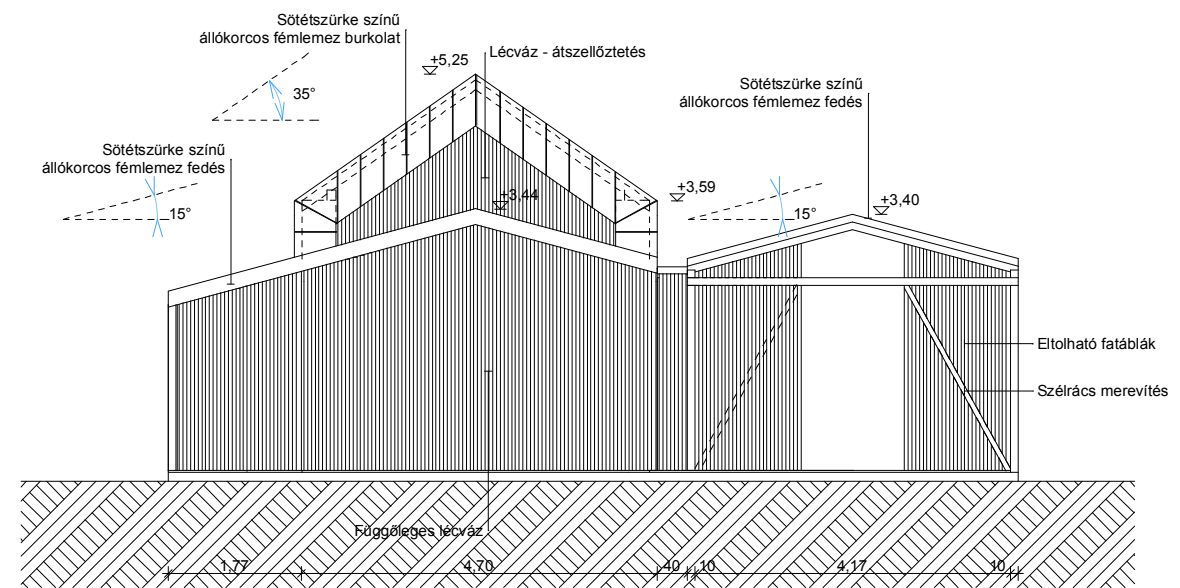

Nyugati homlokzat m1:100

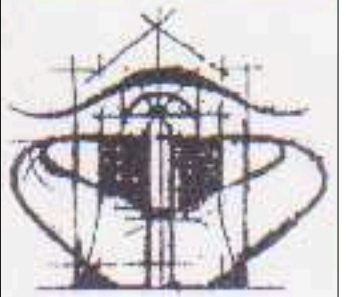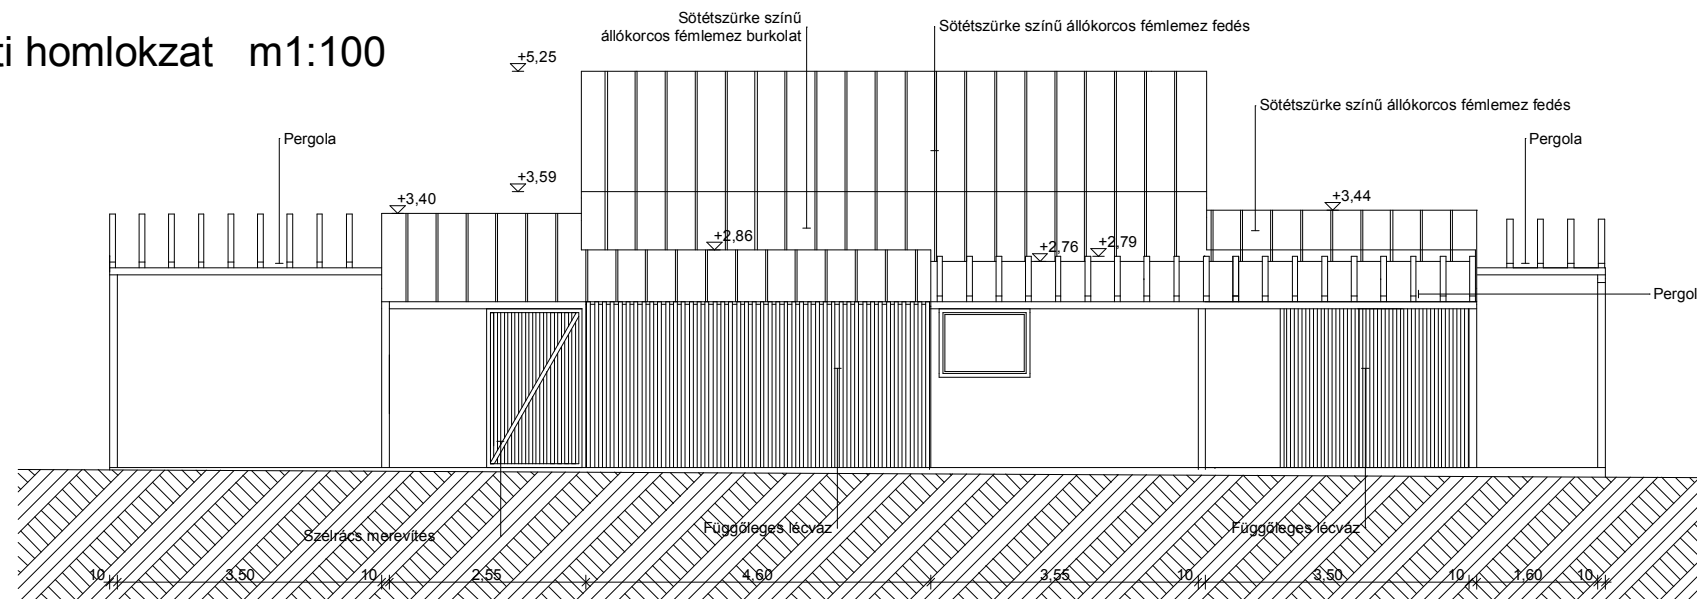

ÉPÍTÉSZ STÚDIÓ

8300 Tapolca, Ady Endre u. 16.

Tel.: 06 87/510 115, 116
Fax: 06 87/510 117

e-mail: php-bt@t-online.hu

Meglévő üzlet és fogasztóter (kerthelyiség) átalakításának tervei

építés helye:

Révfülp
1279/1 hrsz

építető:

Bogdán József

tervező:

Pupos Csaba
É 19-0020
8300 Tapolca,
Ady Endre u. 16.

E-2

Homlokzatok

1:100

2017. november 28.