
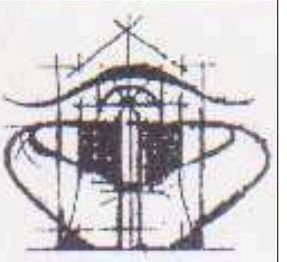
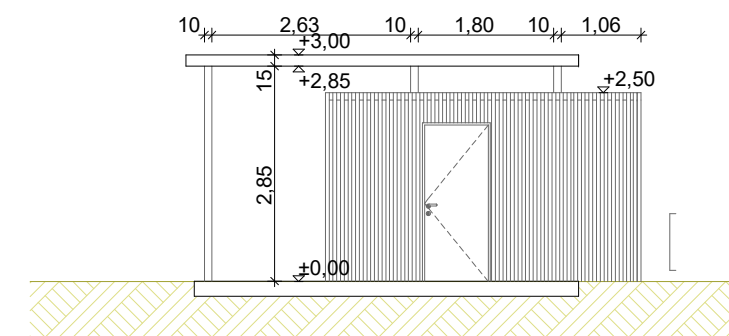
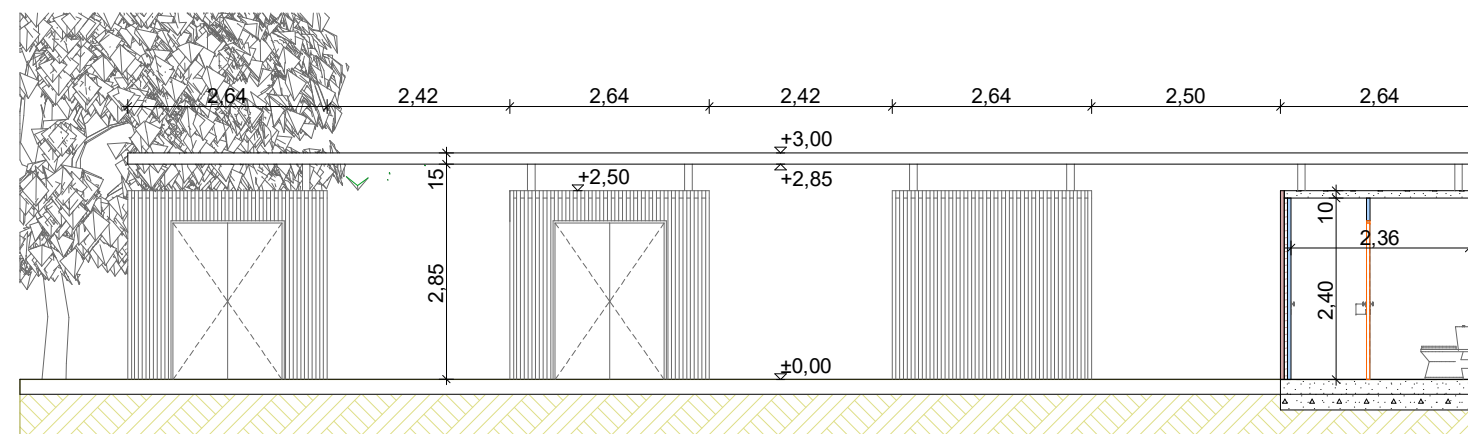


# Kiszolgáló egységek - alaprajz m1:100

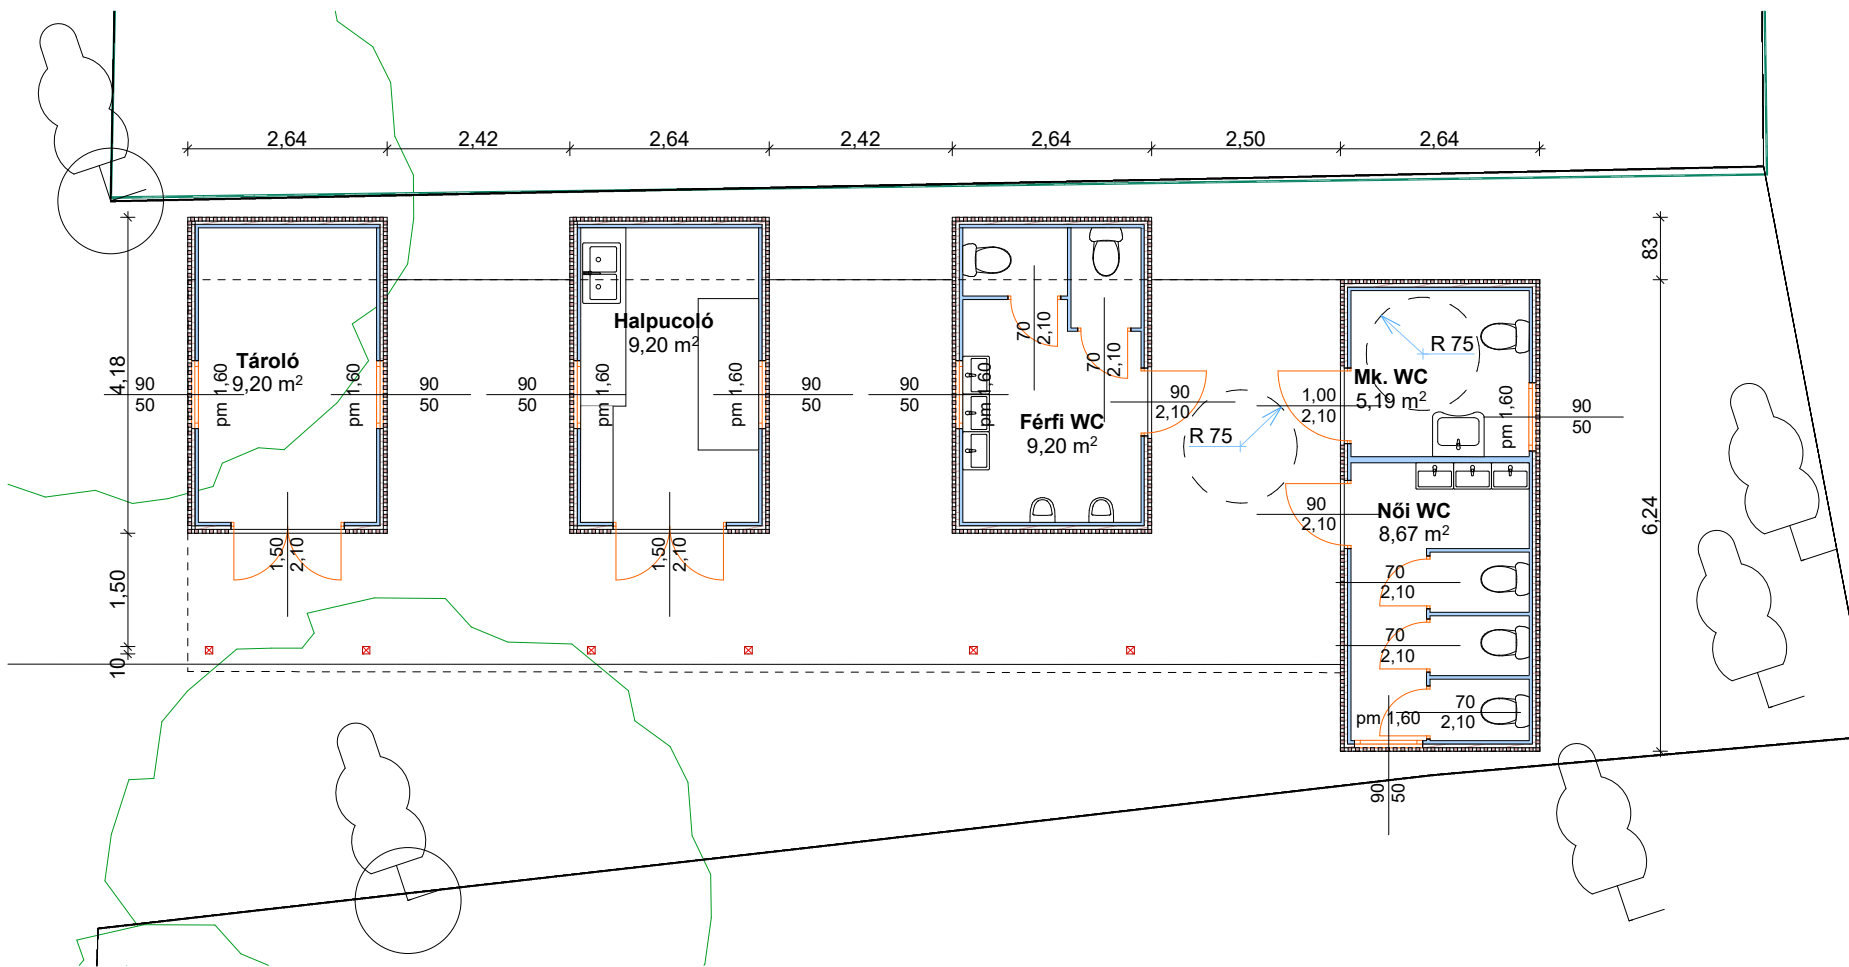

**ÉPÍTÉS STÚDIÓ**

8300 Tapolca, Ady Endre u. 16.

e-mail: php-bt@t-online.hu

**SPORT - HORGÁSZ ÉS  
SZABADIDŐ CENTRUM**  
Konceptió terve

építés helye:

Révfülöp

építtető:

Révfülöp Nagyközség  
Önkormányzata

8253 Révfülöp,  
Villa Filip tér 8.

tervező:

Pupos Csaba  
É 19-0020  
8300 Tapolca,  
Ady Endre u. 16.

**Földszinti alaprajz**

**E-2**

m=1:100

2022. május 18.