
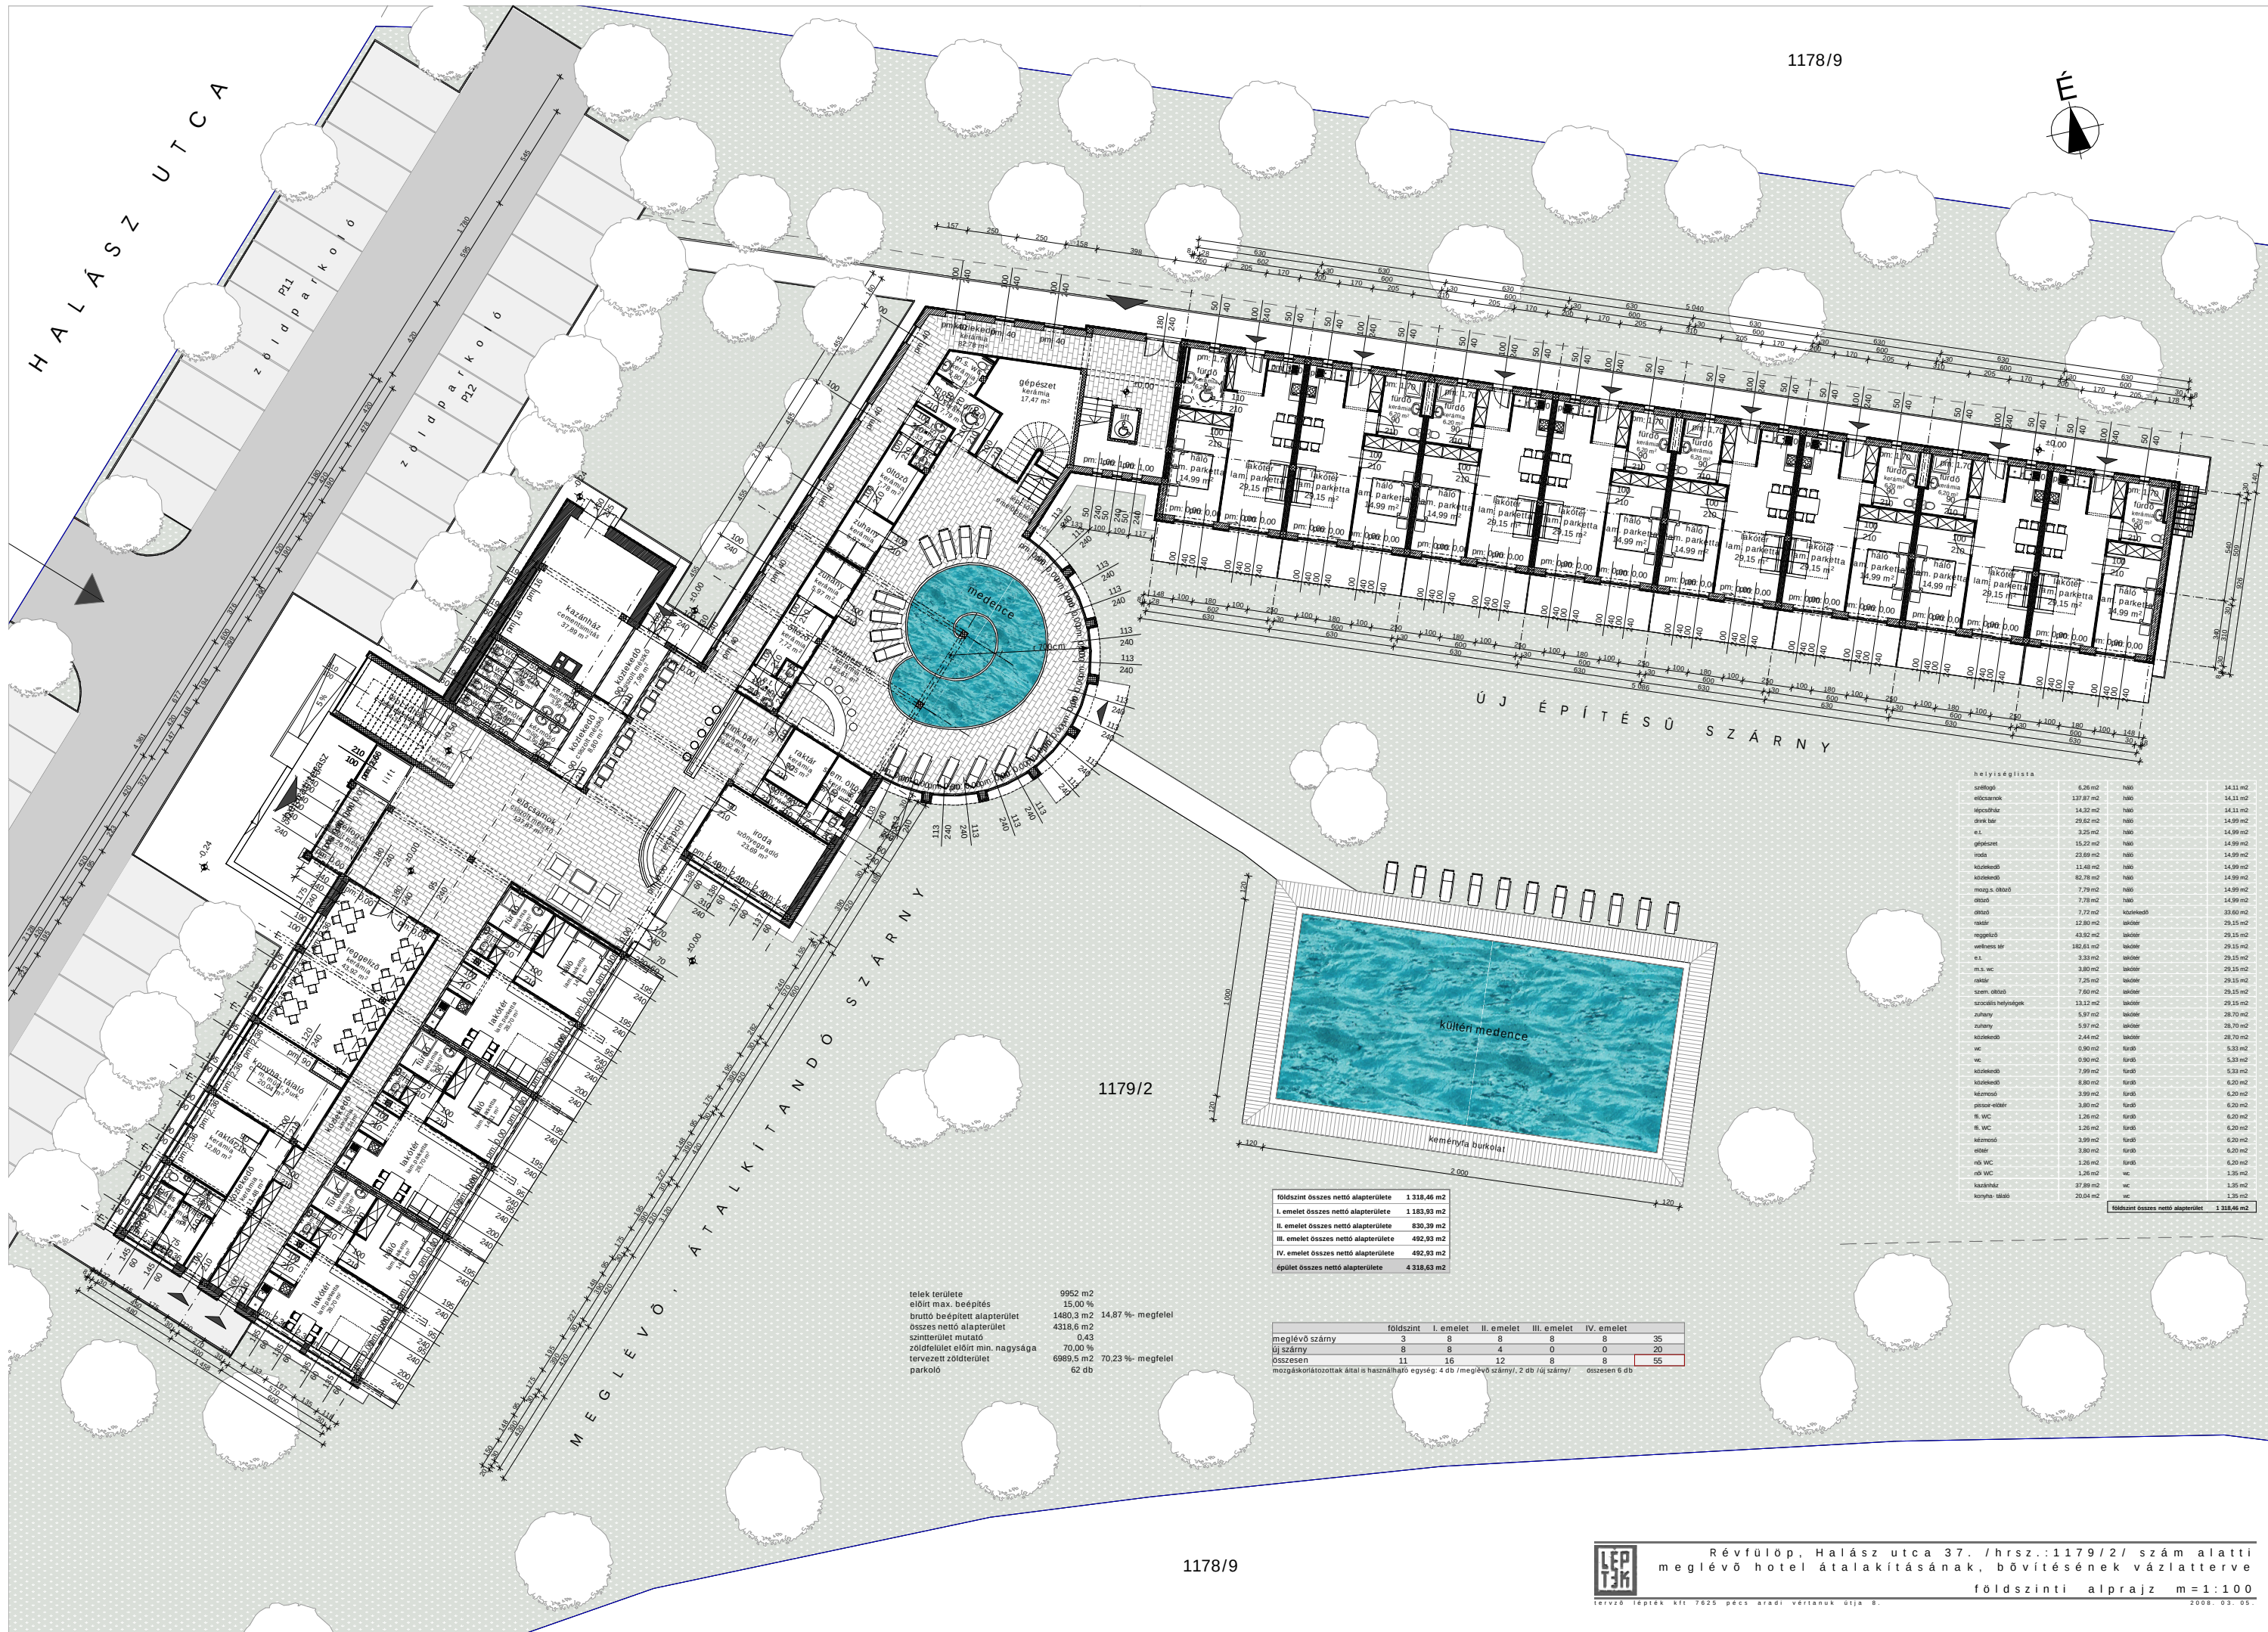


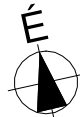

helyiséglista			
szellőző	6,26 m ²	háló	14,11 m ²
előcsarnok	137,87 m ²	háló	14,11 m ²

földszint összes nettó alapterülete	1 318,46 m ²
I. emelet összes nettó alapterülete	1 183,93 m ²
II. emelet összes nettó alapterülete	830,39 m ²
III. emelet összes nettó alapterülete	492,93 m ²
IV. emelet összes nettó alapterülete	492,93 m ²
épület összes nettó alapterülete	4 318,63 m ²

	földszint	I. emelet	II. emelet	III. emelet	IV. emelet	
megelevő szárny	3	8	8	8	8	35
új szárny	8	8	4	0	0	20
összesen	11	16	12	8	8	55
morgáskorlátozottak által is használható egyrög: 4 db / megelevő szárny/, 2 db / új szárny/ / összesen 6 db						

telek területe	9952 m ²
előírt max. beépítés	15,00 %
bruttó beépített alapterület	1480,3 m ²
összes nettó alapterület	4318,6 m ²
szintterület mutató	0,43
zöldterület előírt min. nagysága	70,00 %
tervezett zöldterület	6989,5 m ²
parkoló	62 db