



HRSZ.: 867  
tulajdonos:  
Kubinszkyné Bálint Zsuzsanna

HRSZ.: 864  
tulajdonos:  
Kubinszkyné Bálint Zsuzsanna

HRSZ.: 867 által  
HRSZ.: 868 számára  
felajánlott terület


HRSZ.: 867 által  
közút számára leadandó terület

HRSZ.: 868

HRSZ.: 868 által közút számára  
leadandó terület

Bodonyi köz

Révfülöp telekcsoport átosztási javaslat  
Bodonyi köz  
2013.10.09.

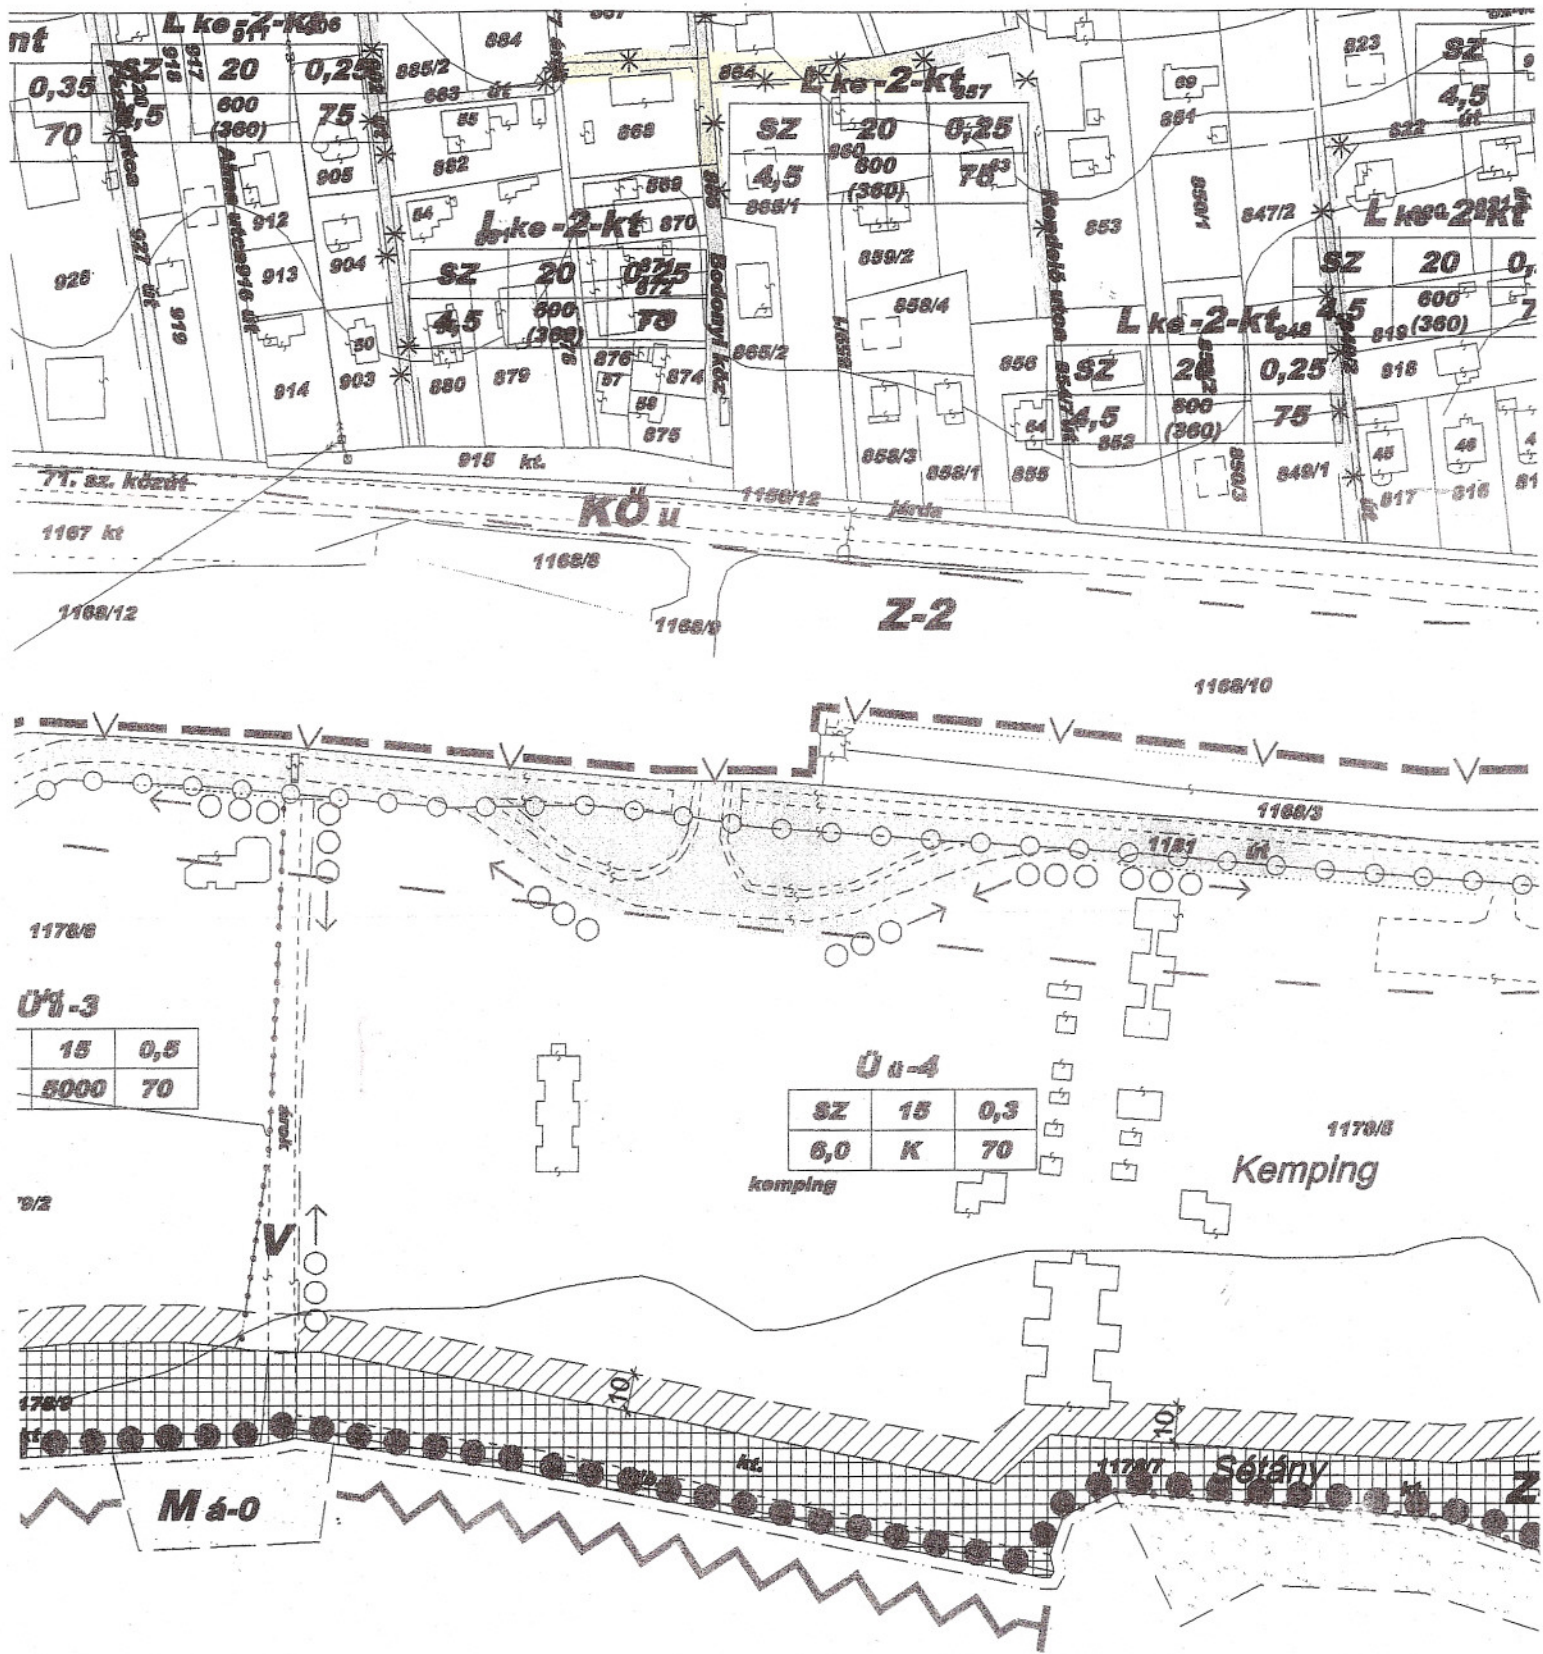

# RÉVFÜLÖP SZABÁLYOZÁSI TERV

Révfülöp Nagyközség Önkormányzata Képviselő testületének  
5/2008 (III.31.) Kt rendelete

# 6.