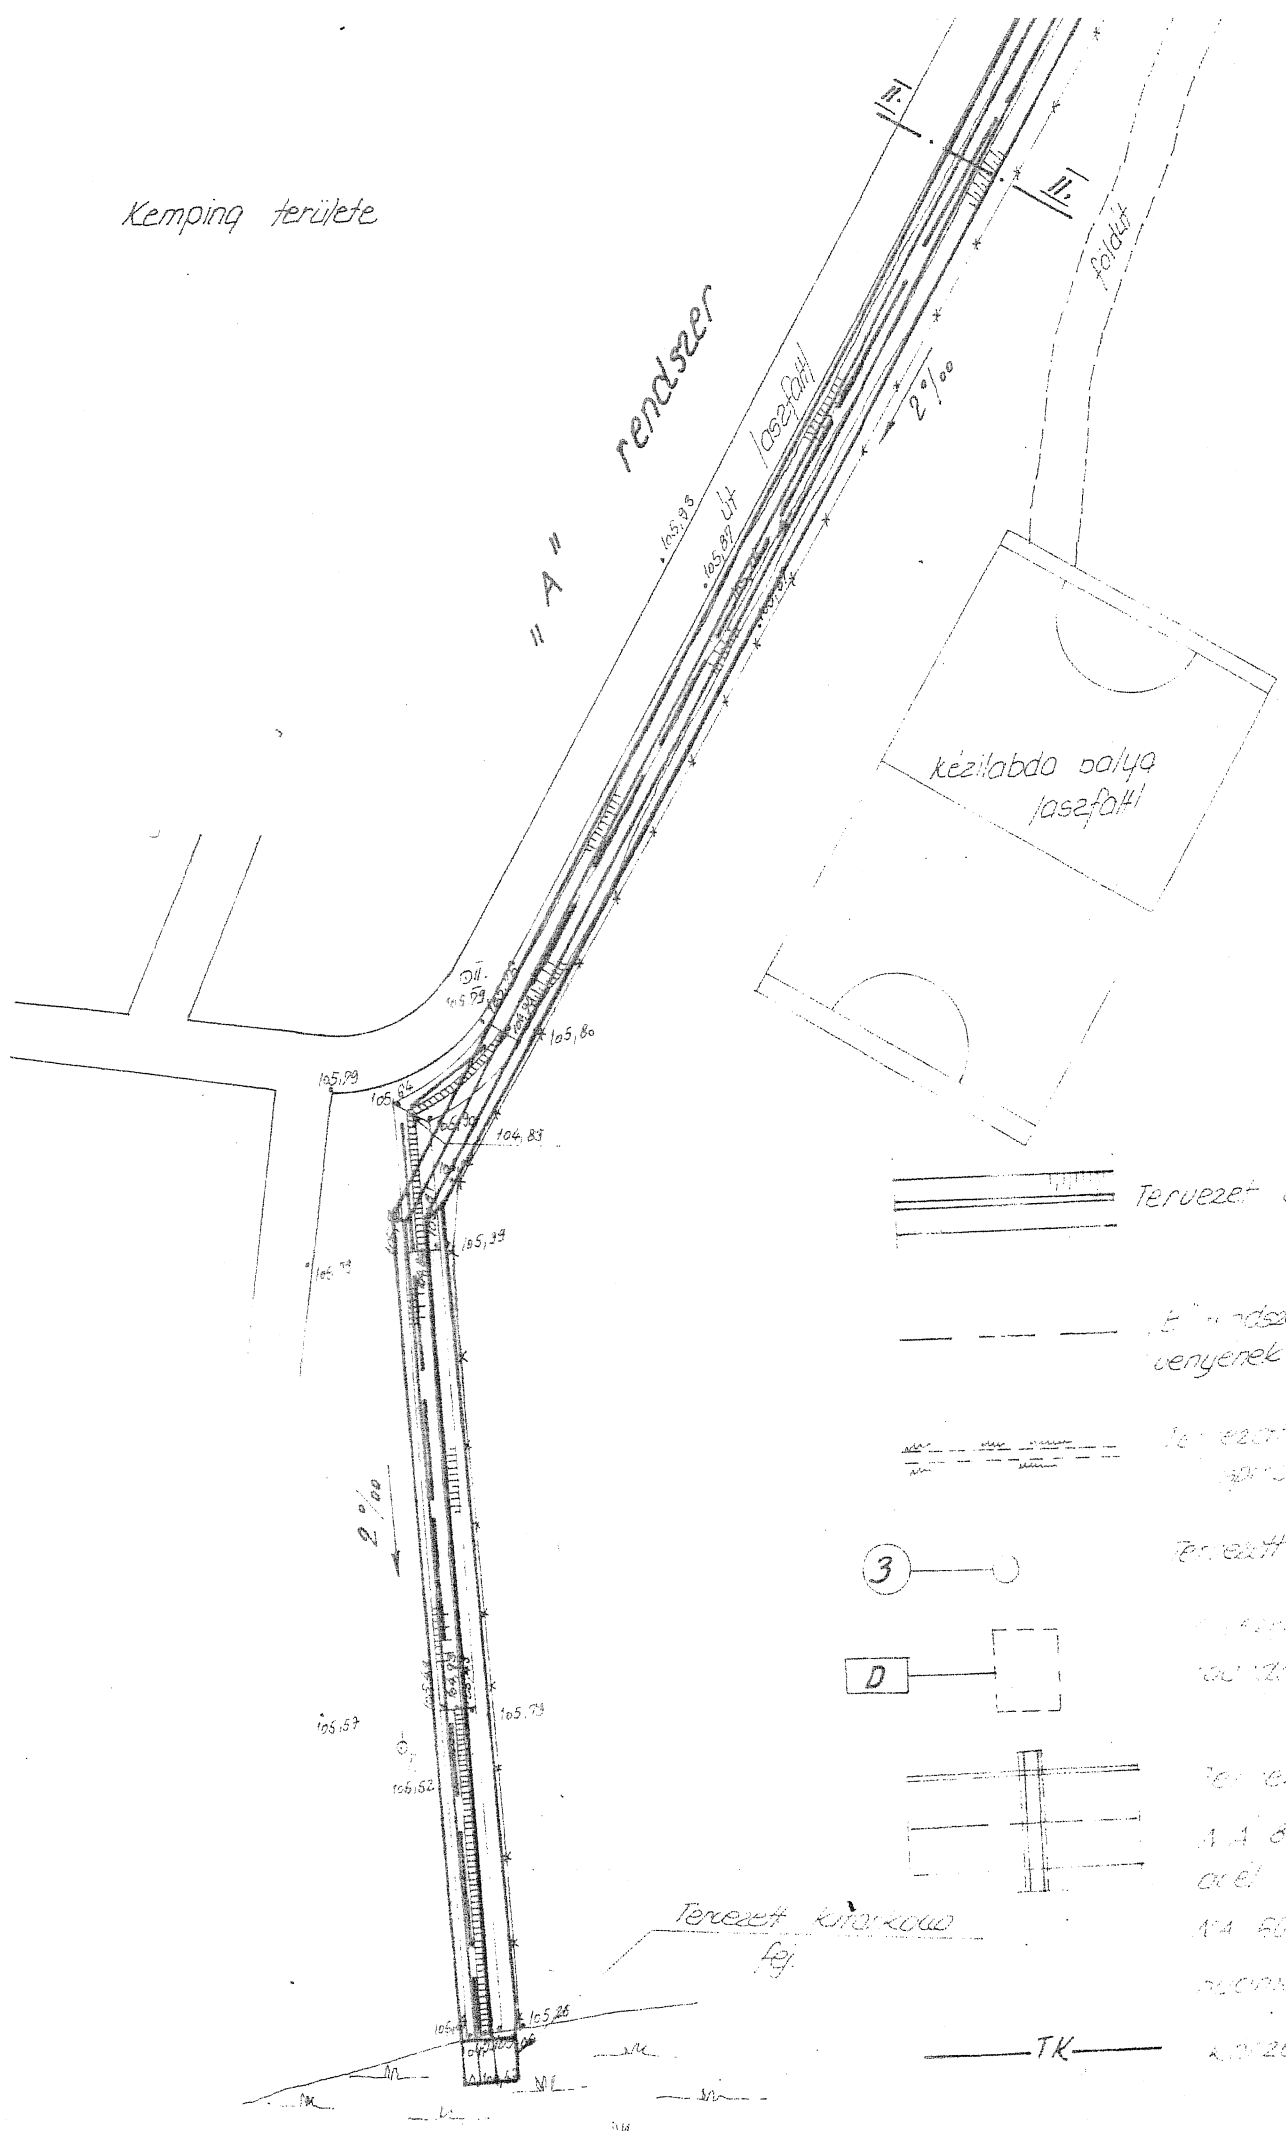




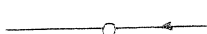
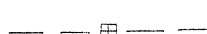



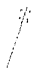






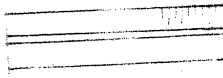

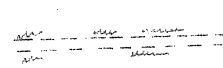

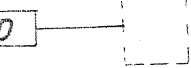
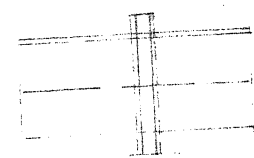

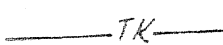


Kemping terület





